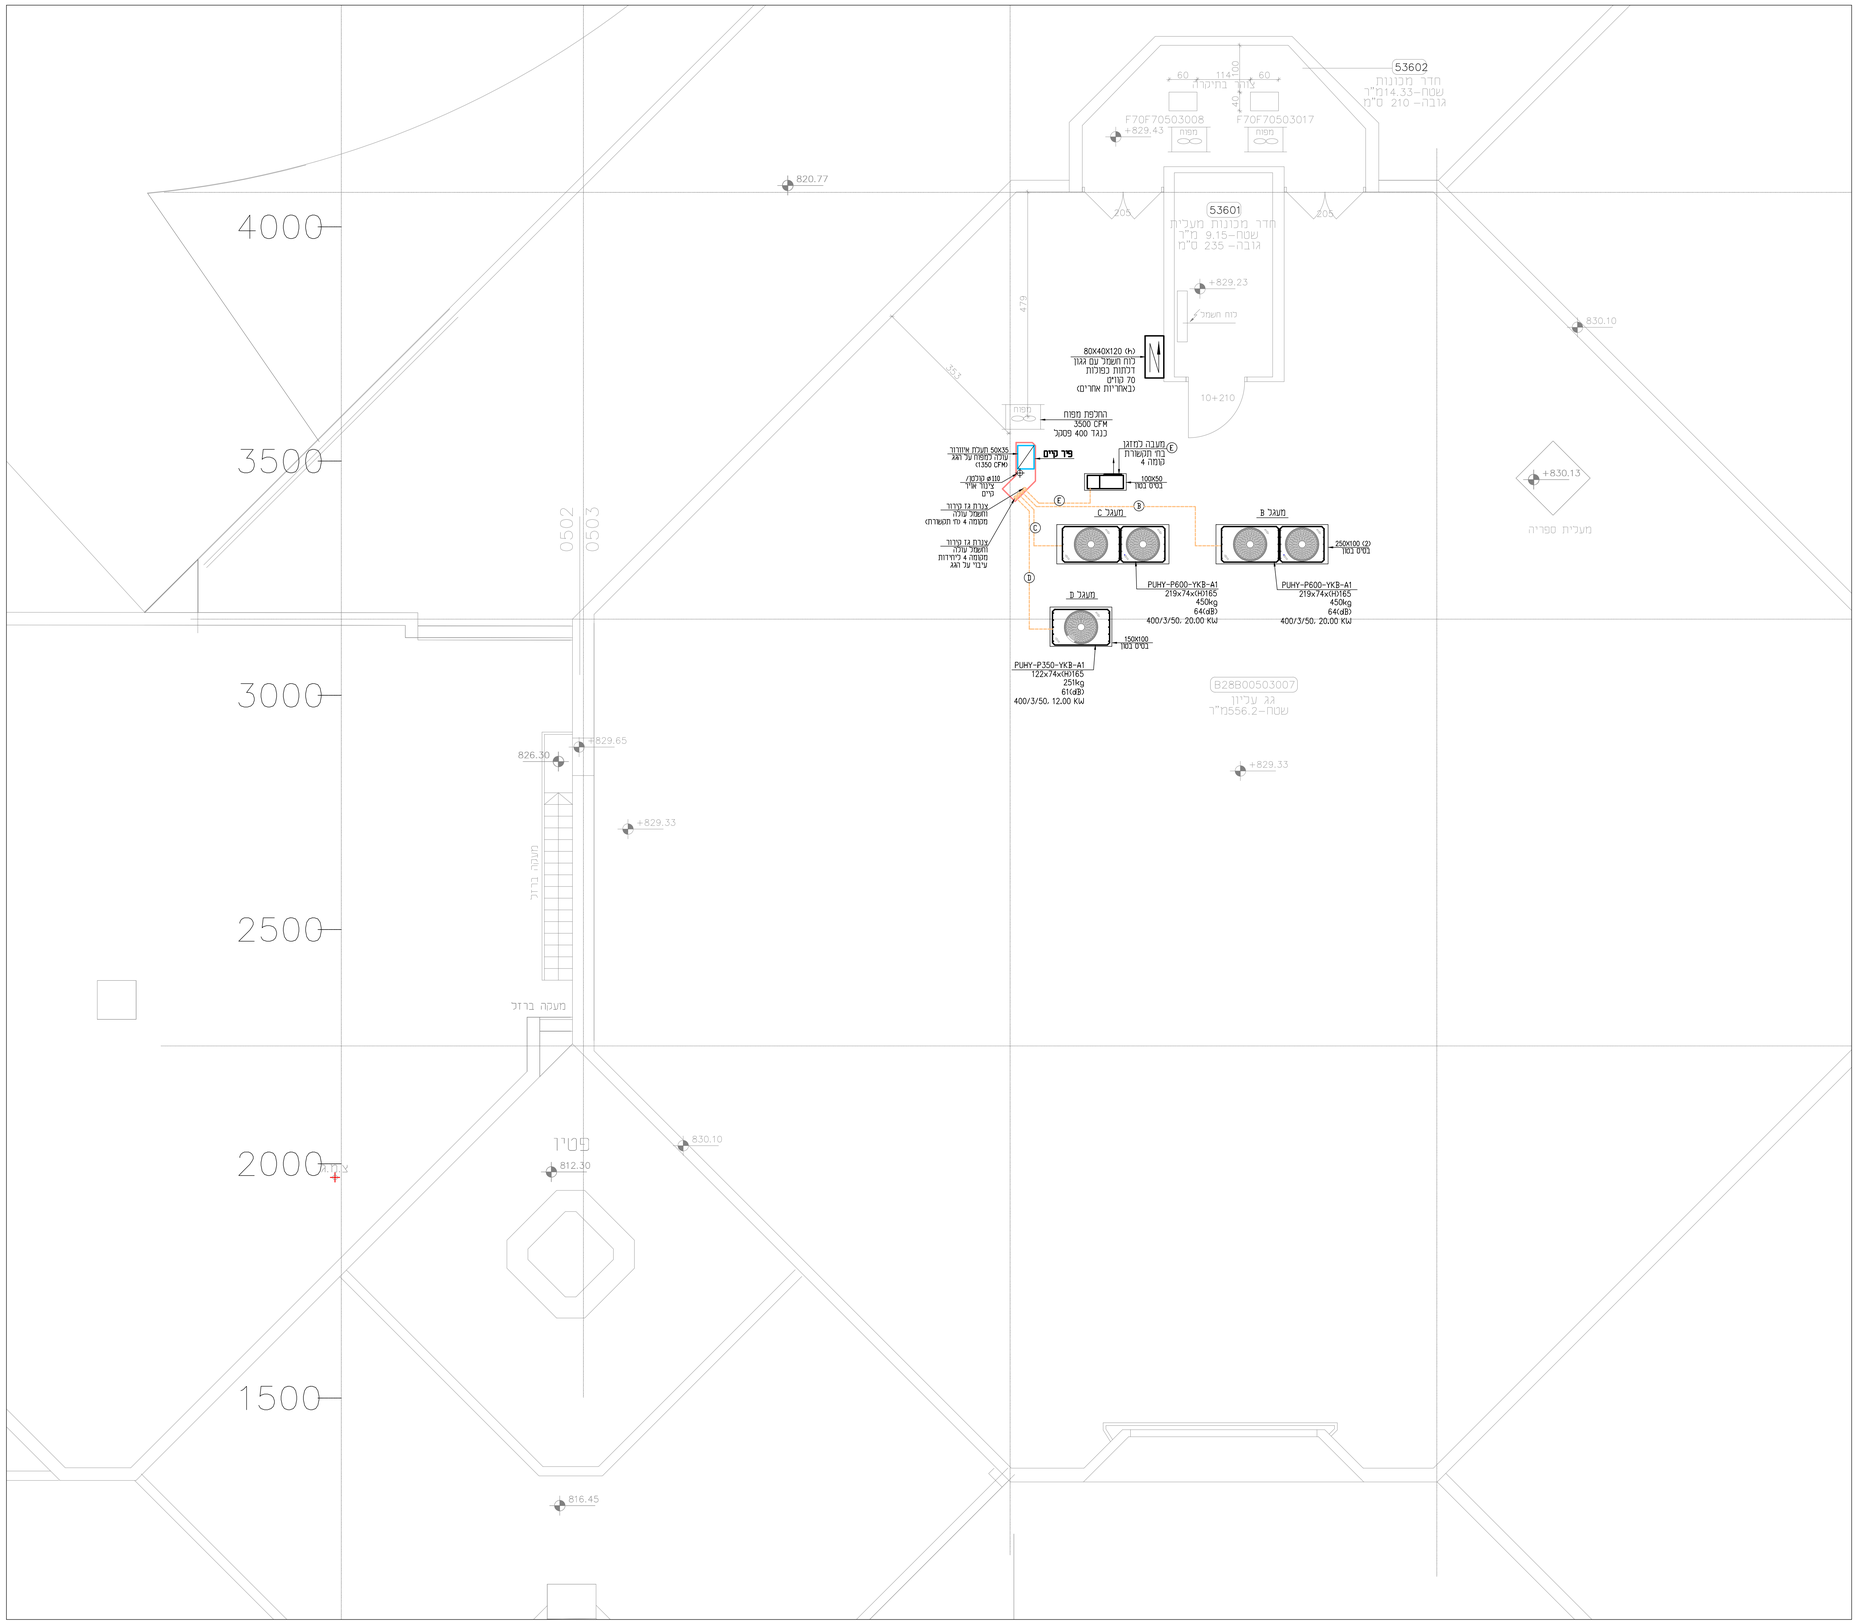

מס'	מהות השנוי	תאריך	חתימה

לעיון | למכרז | לביצוע

י. עירוני מהנדסים יועצים 1989 בע"מ
ת.ד 3095, ירושלים 91030
טלפון: 02-6723303 פקס: 02-6723304
דואר אלקטרוני: ironyeng@gmail.com

I. IRONY. CONSULTING ENGINEERING 1989 LTD
P.O.B 3095 JERUSALEM 91030 ISRAEL
TEL: 02-6723303 FAX: 02-6723304
E-mail: ironyeng@gmail.com

התכנית הינה רכושו הבלעדי של המתכנן.וכל הזכויות שמורות.
על המבצע לבדוק התכנית והמדידה למתכנן עם כל ריסוי או אי
התאמה במידות - לפני המשך העבודה.

עבודה סוציאלית
ספריית חינוך קומה 4+
מערכות איוורור ומ.א.
תכנית גג

קנ"מ	1:50		
שרטט	ארנון	תאריך	18.11-2025
בדק		תאריך	
עדכון מס'	תכנית מס'	שם הקובץ	
	1928-13		13-1928/1928/1900/p