
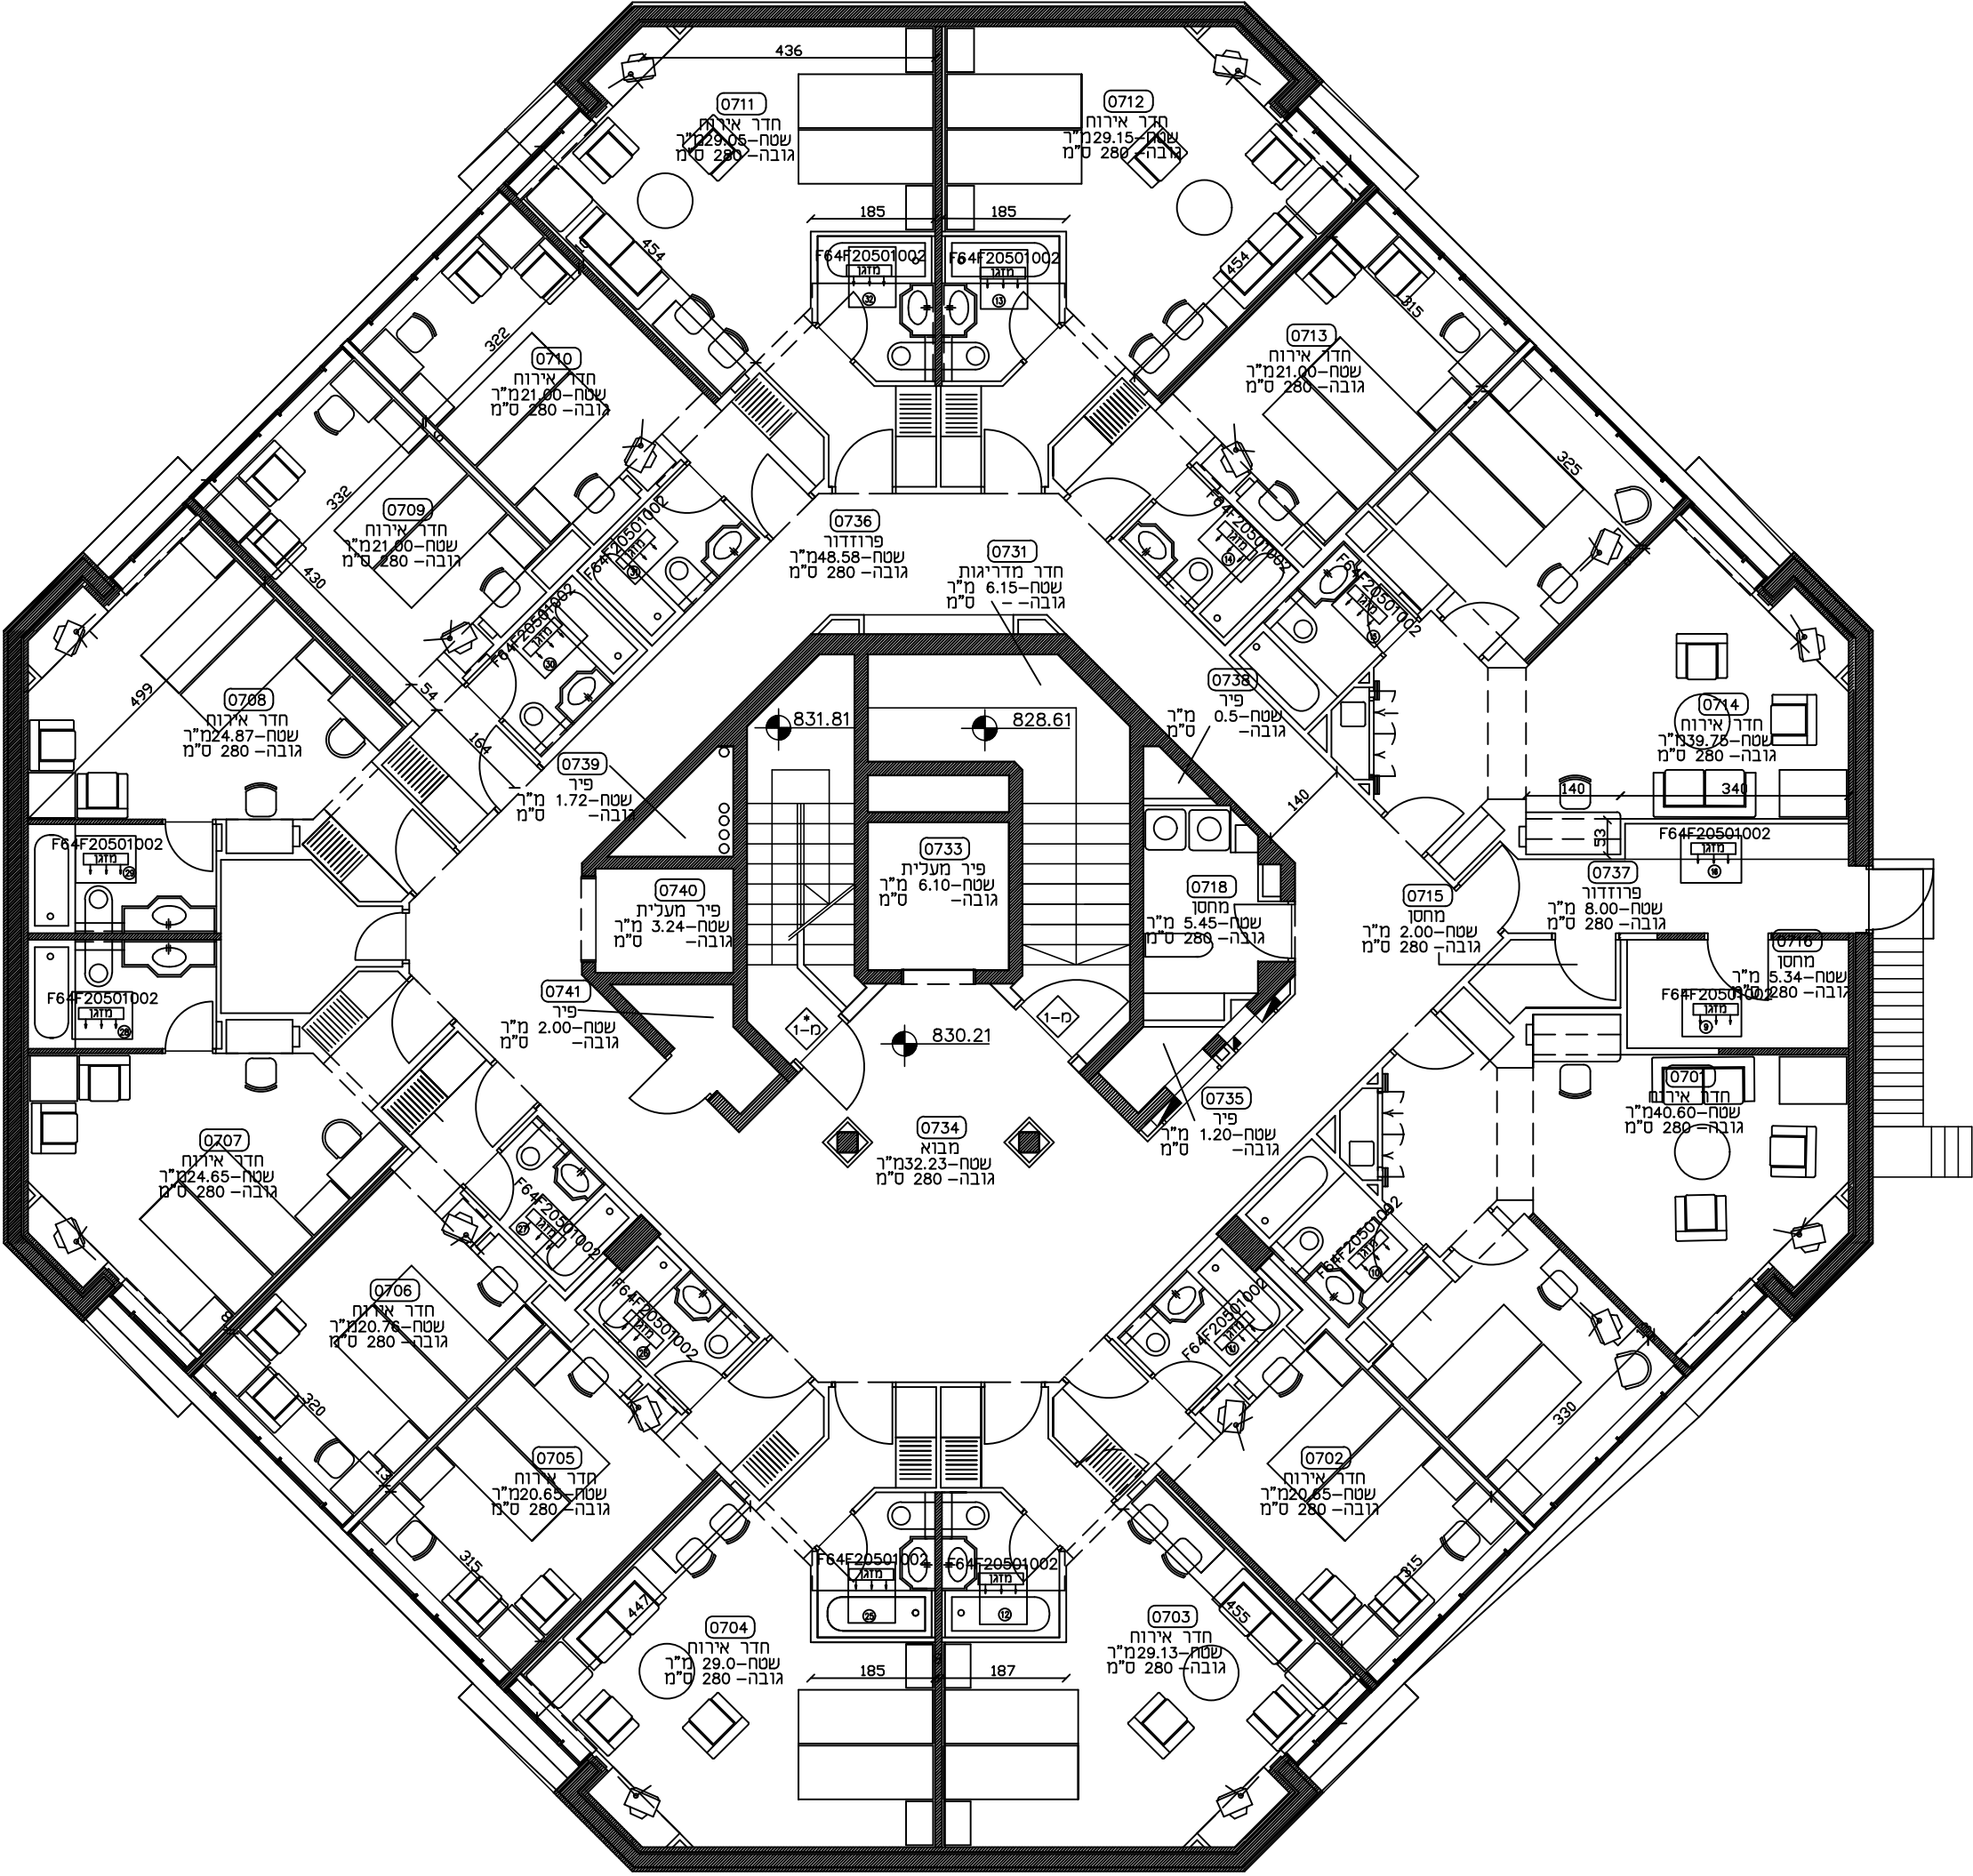


הקבלו אחראי למידות, עכיו
לבדוק את כל המידות ולהודיע
לאדריכל על כל טעות או אי
התאמה. התוכניות נשארות
רכוש הפרטי של האדריכל.

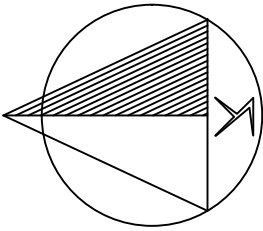

בניין: בית מאירסדורף - 0501
קומה: 6

שטח בנוי ברוטו	589.11 מ"ר / נטו-493.77 מ"ר
שטח חניון	מ"ר
שטח חצר	מ"ר
שטח מעבר	מ"ר
שטח פטיו	מ"ר
שטח מרפסת	מ"ר
שטח גג	מ"ר

סה"כ שטח ברוטו - 589.11 מ"ר

קנ"מ 1:100

[illegible]

לעיון	לאישור	למכרז	לביצוע
○	○	○	○
מס' תוכנית	מחזוריה	שם הקובץ	מס' מריקט
91	1	PL-812-F	

שם הבנין:

בית מאירסדורף האוניברסיטה העברית

שם התכנית:

קומת מגורים מפלס 830.21
תכנית סימון פרטי רהוט קבוע

ק.נ.מ. : 1:100 תאריך: 15.2.97

אדריכלים	צבי קימלמן	עובד כלד
ירושלים 92348	רח' איתמר בן אב"י 22	
פקס 02-630235	טל' 02-617438	

אדריכלים	צבי קימלמן	עובד כלד
ירושלים 92348	רח' איתמר בן אב"י 22	
פקס 02-630235	טל' 02-617438	