


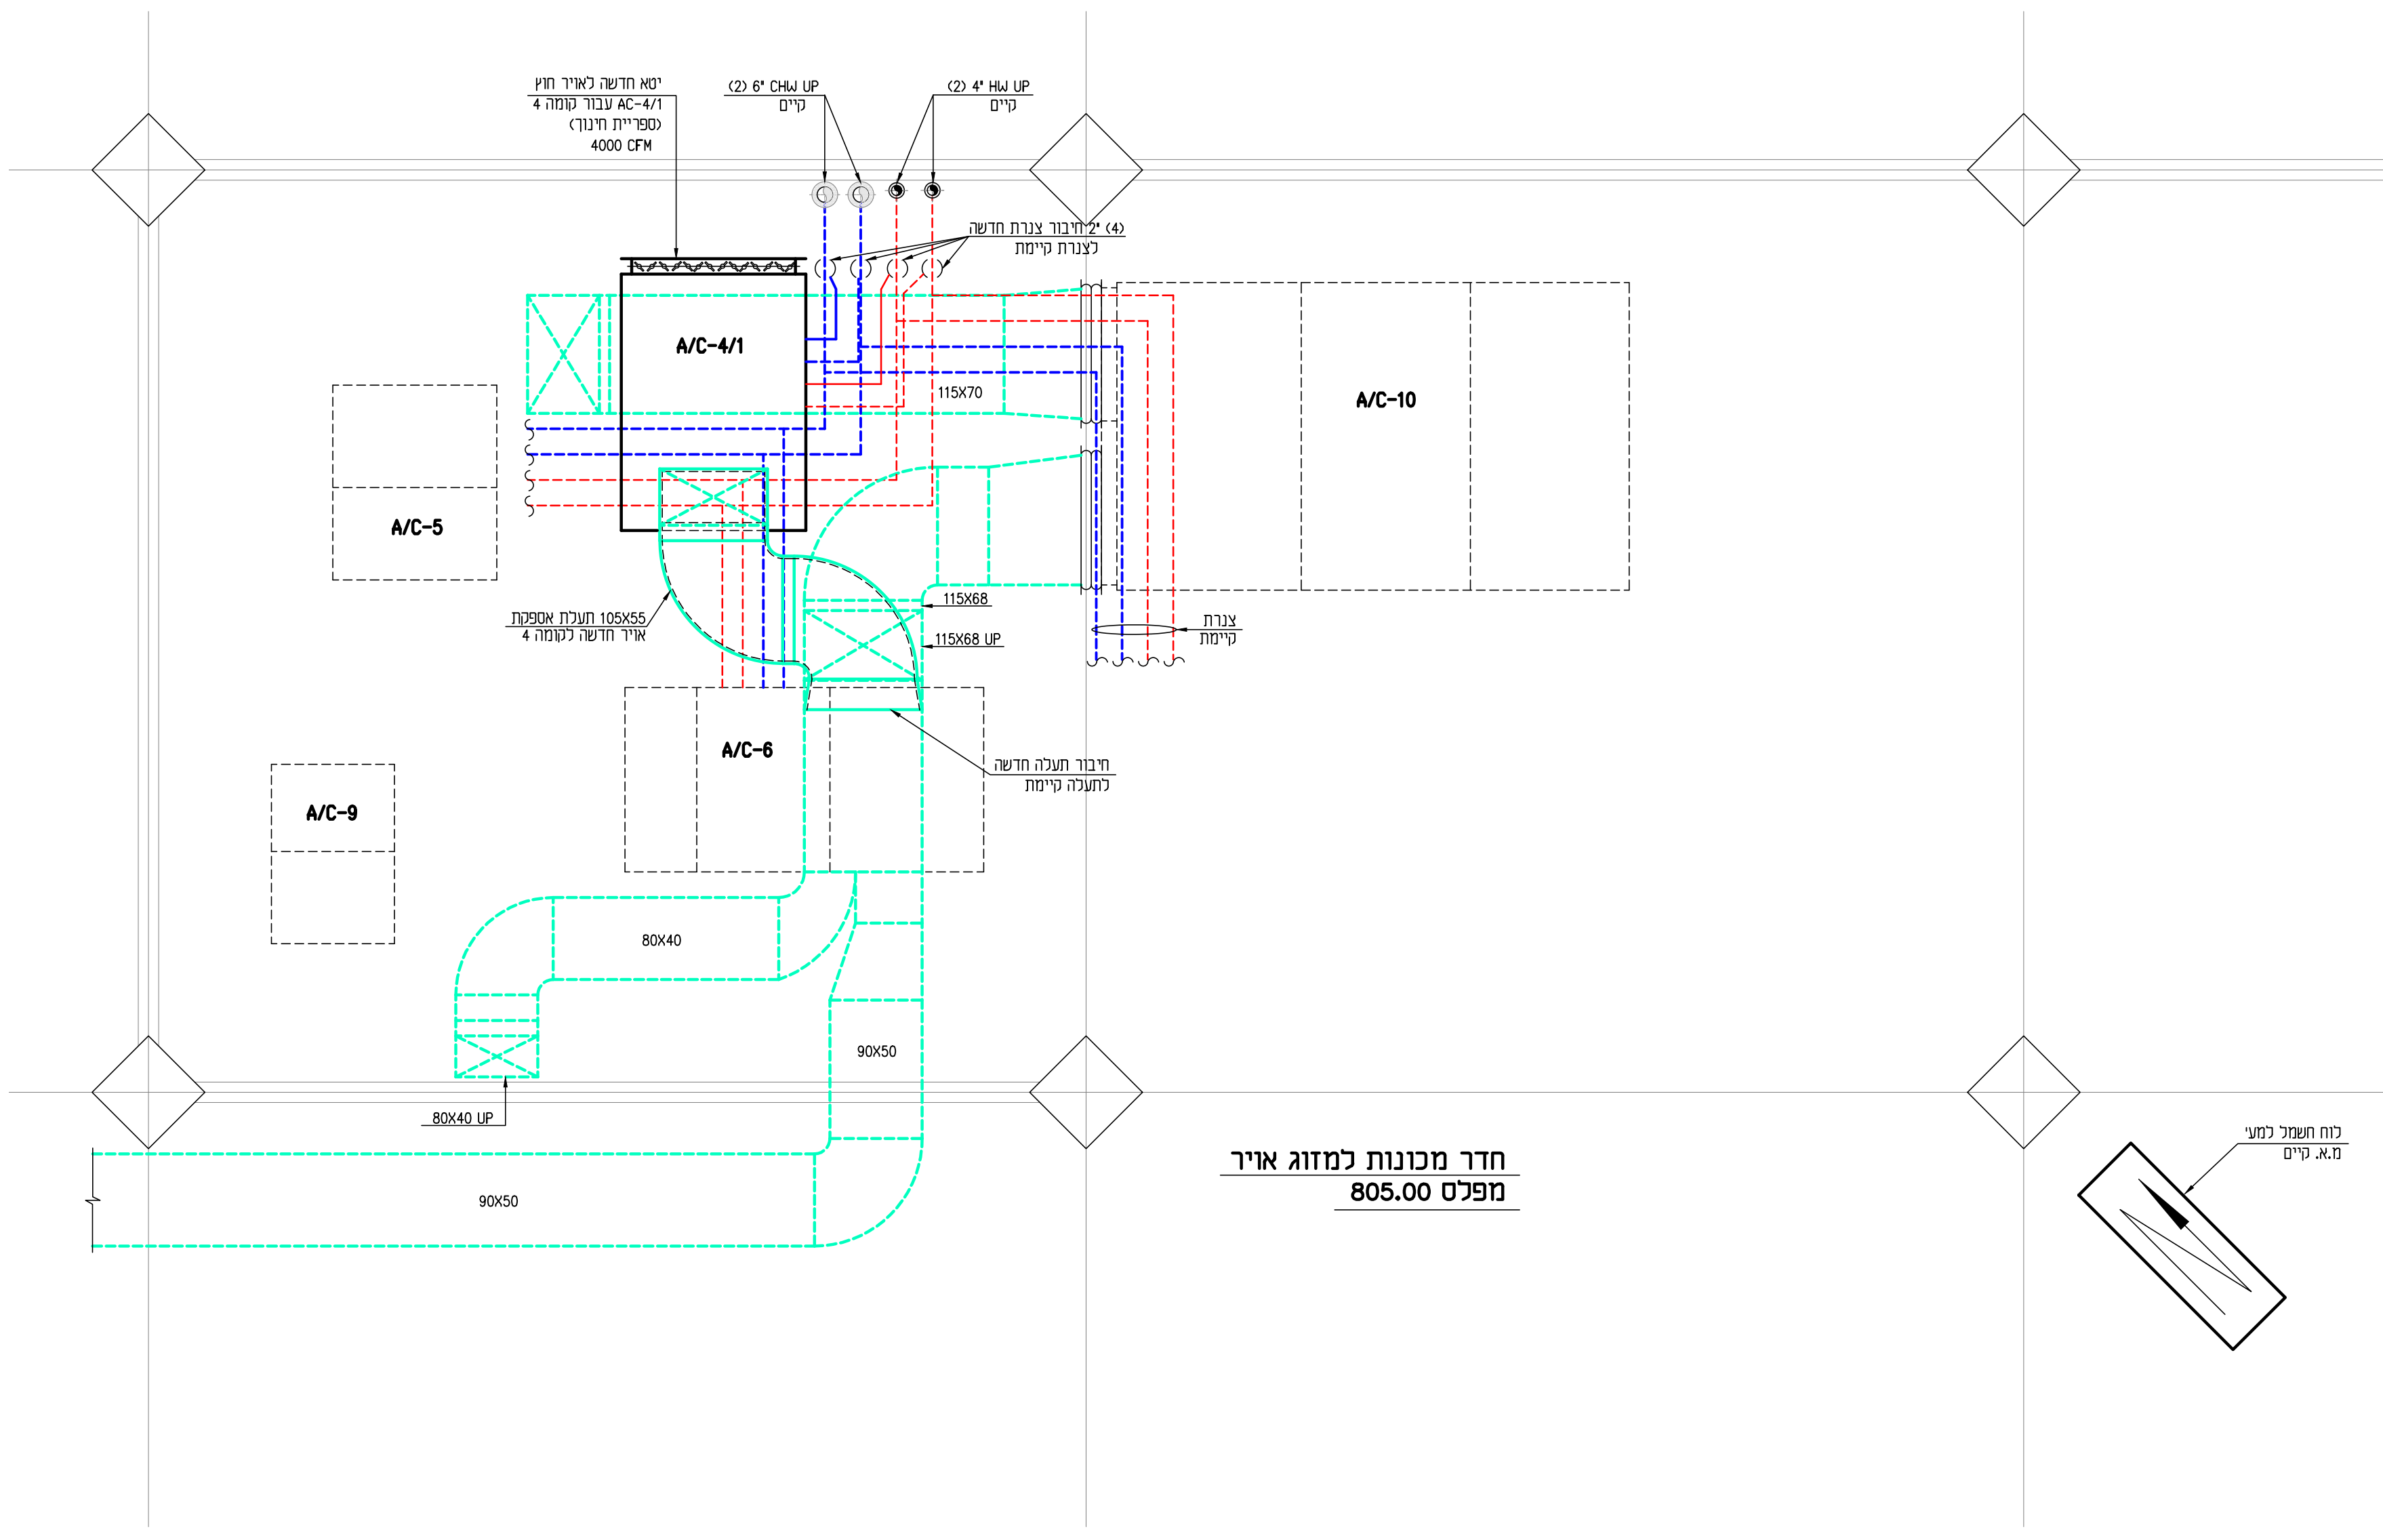


 לעצמך לעמך לעוון
 י. יערוני מהנדס/ת ועיצוב ציורים
 ת. 3095, ירושלים 91030
 02-6723304 :פנ 02-6723303 :טל
 i-irony@zahav.net.il :דואר

עבודה סוציאלית
ספריית חינוך 4
חדר מכונות-מפלט 805.00
מערכת מ.א.-תכנית,טבלת נתונים וסכימה

P:1900/1928/1928-14	1928-14	
---------------------	---------	---

[illegible]

* חיבור לבקור/בקה
כל המסגרים לפי

	קירור
--	-------

[illegible]