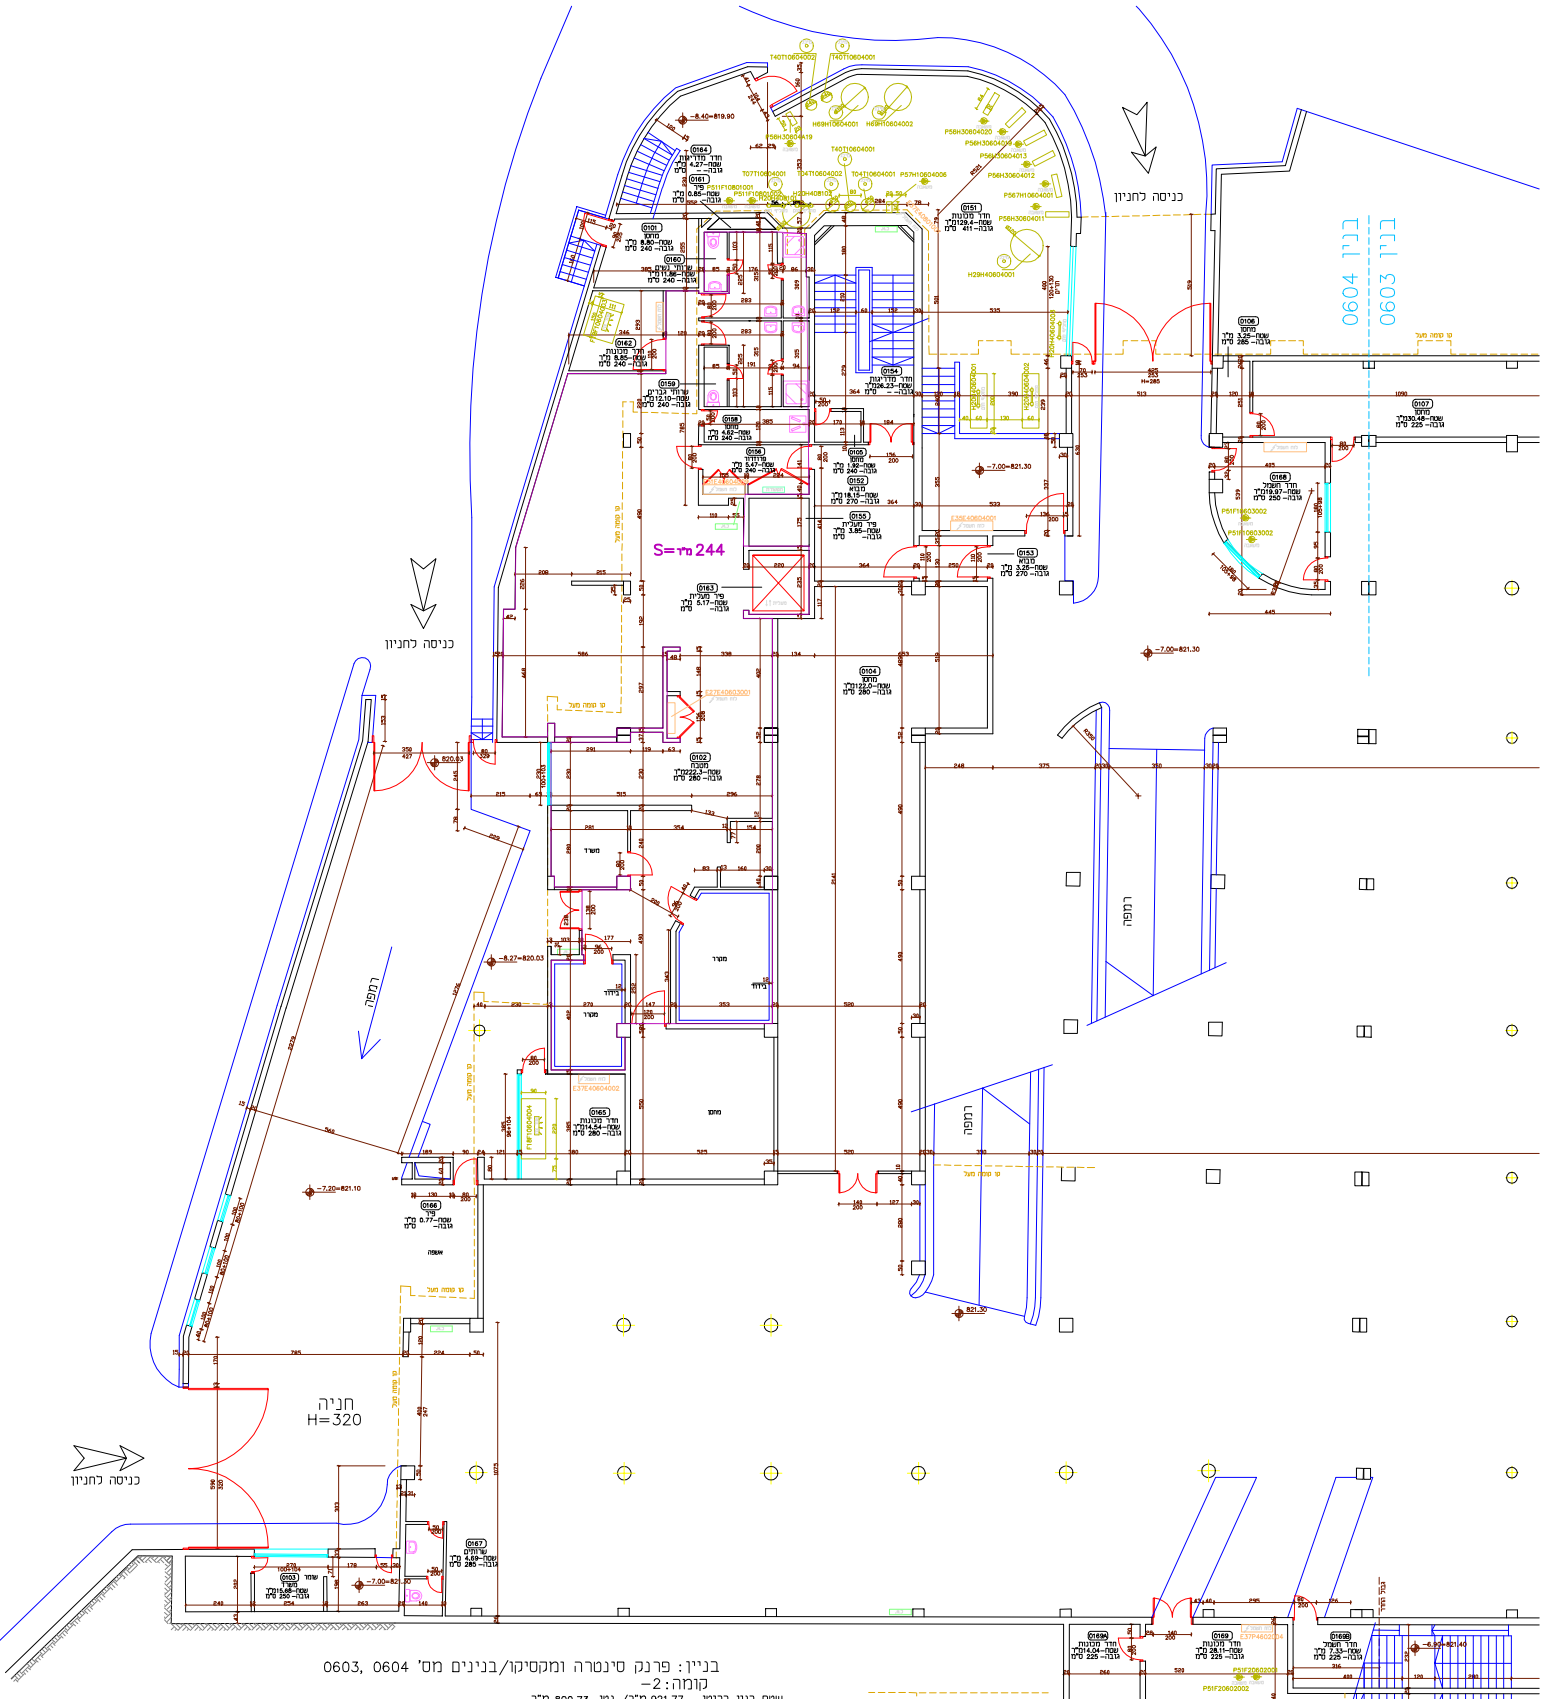

בניין: פרנק סינטרה ומקסיקו/בנינים מס' 0603, 0604

קומה: 2-

שטח בנוי ברוטו - 921.77 מ"ר/ נטו - 800.73 מ"ר

שטח חניון - 3697.07 מ"ר

שטח חצר - מ"ר

שטח מעבר - מ"ר

שטח פטיו - מ"ר

שטח מרפסת - מ"ר

שטח גג - מ"ר

סה"כ שטח ברוטו - 4618.84 מ"ר

קנ"מ 1:100