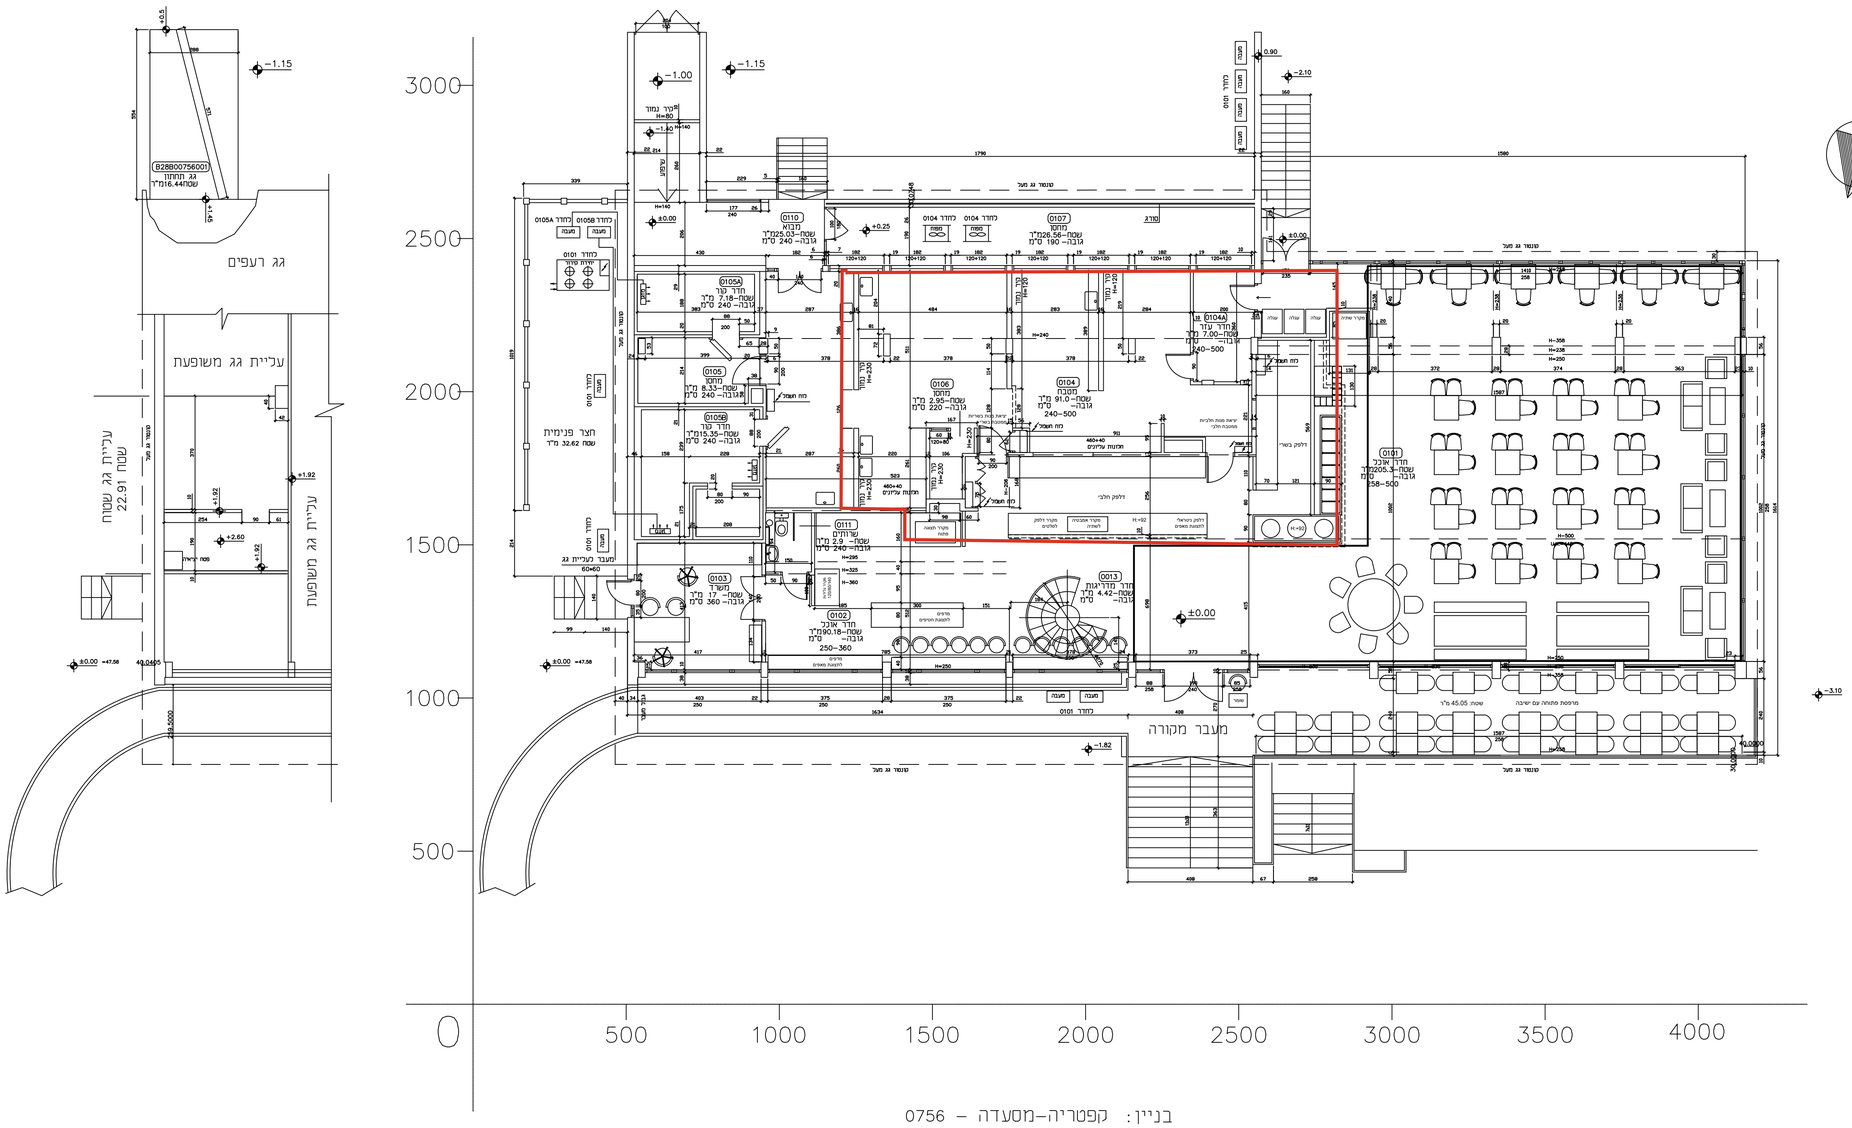

בניין: קפטריה-מסעדה - 0756
קומה: 1

שטח בנוי ברוטו - 620.66 מ"ר/ נטו- 550.32 מ"ר
שטח חצר - 34.55 מ"ר
שטח מעבר - 37.85 מ"ר
שטח פטיו - מ"ר
שטח מרפסת - מ"ר
שטח גג - 16.44 מ"ר

סה"כ שטח ברוטו- 709.51 מ"ר

קנ"מ 1:100

ككل עליית גג

מקרא:

מיזוג אוויר ,הסקה ואינסטלציה:

- מפוחים
- יחידות טיהור שכמות
- יחידות עיבוי
- יחידות עיבוי למזגנים מפוצלים
- מיכלי התפשטות
- מערכות דודי שמש
- תנורי הסקה
- ביורים מכל הסוגים
- ברזי מים ראשיים
- פירים בחדרים ושסתום ציבוריים
- משאבות (חוץ ממשאבות וזוהמה)
- מזגני חלון
- מזגנים מפוצלים
- יחידות אוויר צח
- מדחסים ומשאבות וזוהם
- מחליף חום
- מפוח נחשון
- מזגו מיני מרכזי

מפוחים נחשון: רוחב, גובה מריצפה עד החלון, גובה של חלון — 70, 205, 100, 100+105

הערה: מידות החלון כולל משקוף מבפנים — רוחב, גובה

הערה: מידות פתח אור כלא משקוף

רוחב דלת ברוטו =רוחב פתח משקוף + 5סמ'

חשמל:

- לוחות חשמל מכל הסוגים
- תחנות טרנספורמציה
- גנרטור
- חדרי חשמל

ריהוט:

- כסאות באולמות וכיתות
- שולחנות מעבדה

מעליות:

- מעליות מכל הסוגים
- דרגנועים, מעלוני נכים
- חדרי מכונות למעליות

ציוד בטיחותי:

- ארונות כיבוי אש
- מקלחות חרום
- מתקנים לשטיפת עינים
- ברזי גז ראשיים
- לוחות גיכוי אש

טלפוניה:

- ארונות תקשורת/מחשב/טלפון

1	עדכון תכנית	2017 צילה
מס'	נושא השינוי	תאריך חתימה

האוניברסיטה העברית בירושלים - מחלקת המשק

בנין	קפטריה-מסעדה - 0756
נושא	קומה 1 מפלס ±0.00
מס'	0756(1)
תכנון	
שרטט	
בדק	
תאריך 01.02.2002	
קנ"מ 1:100	