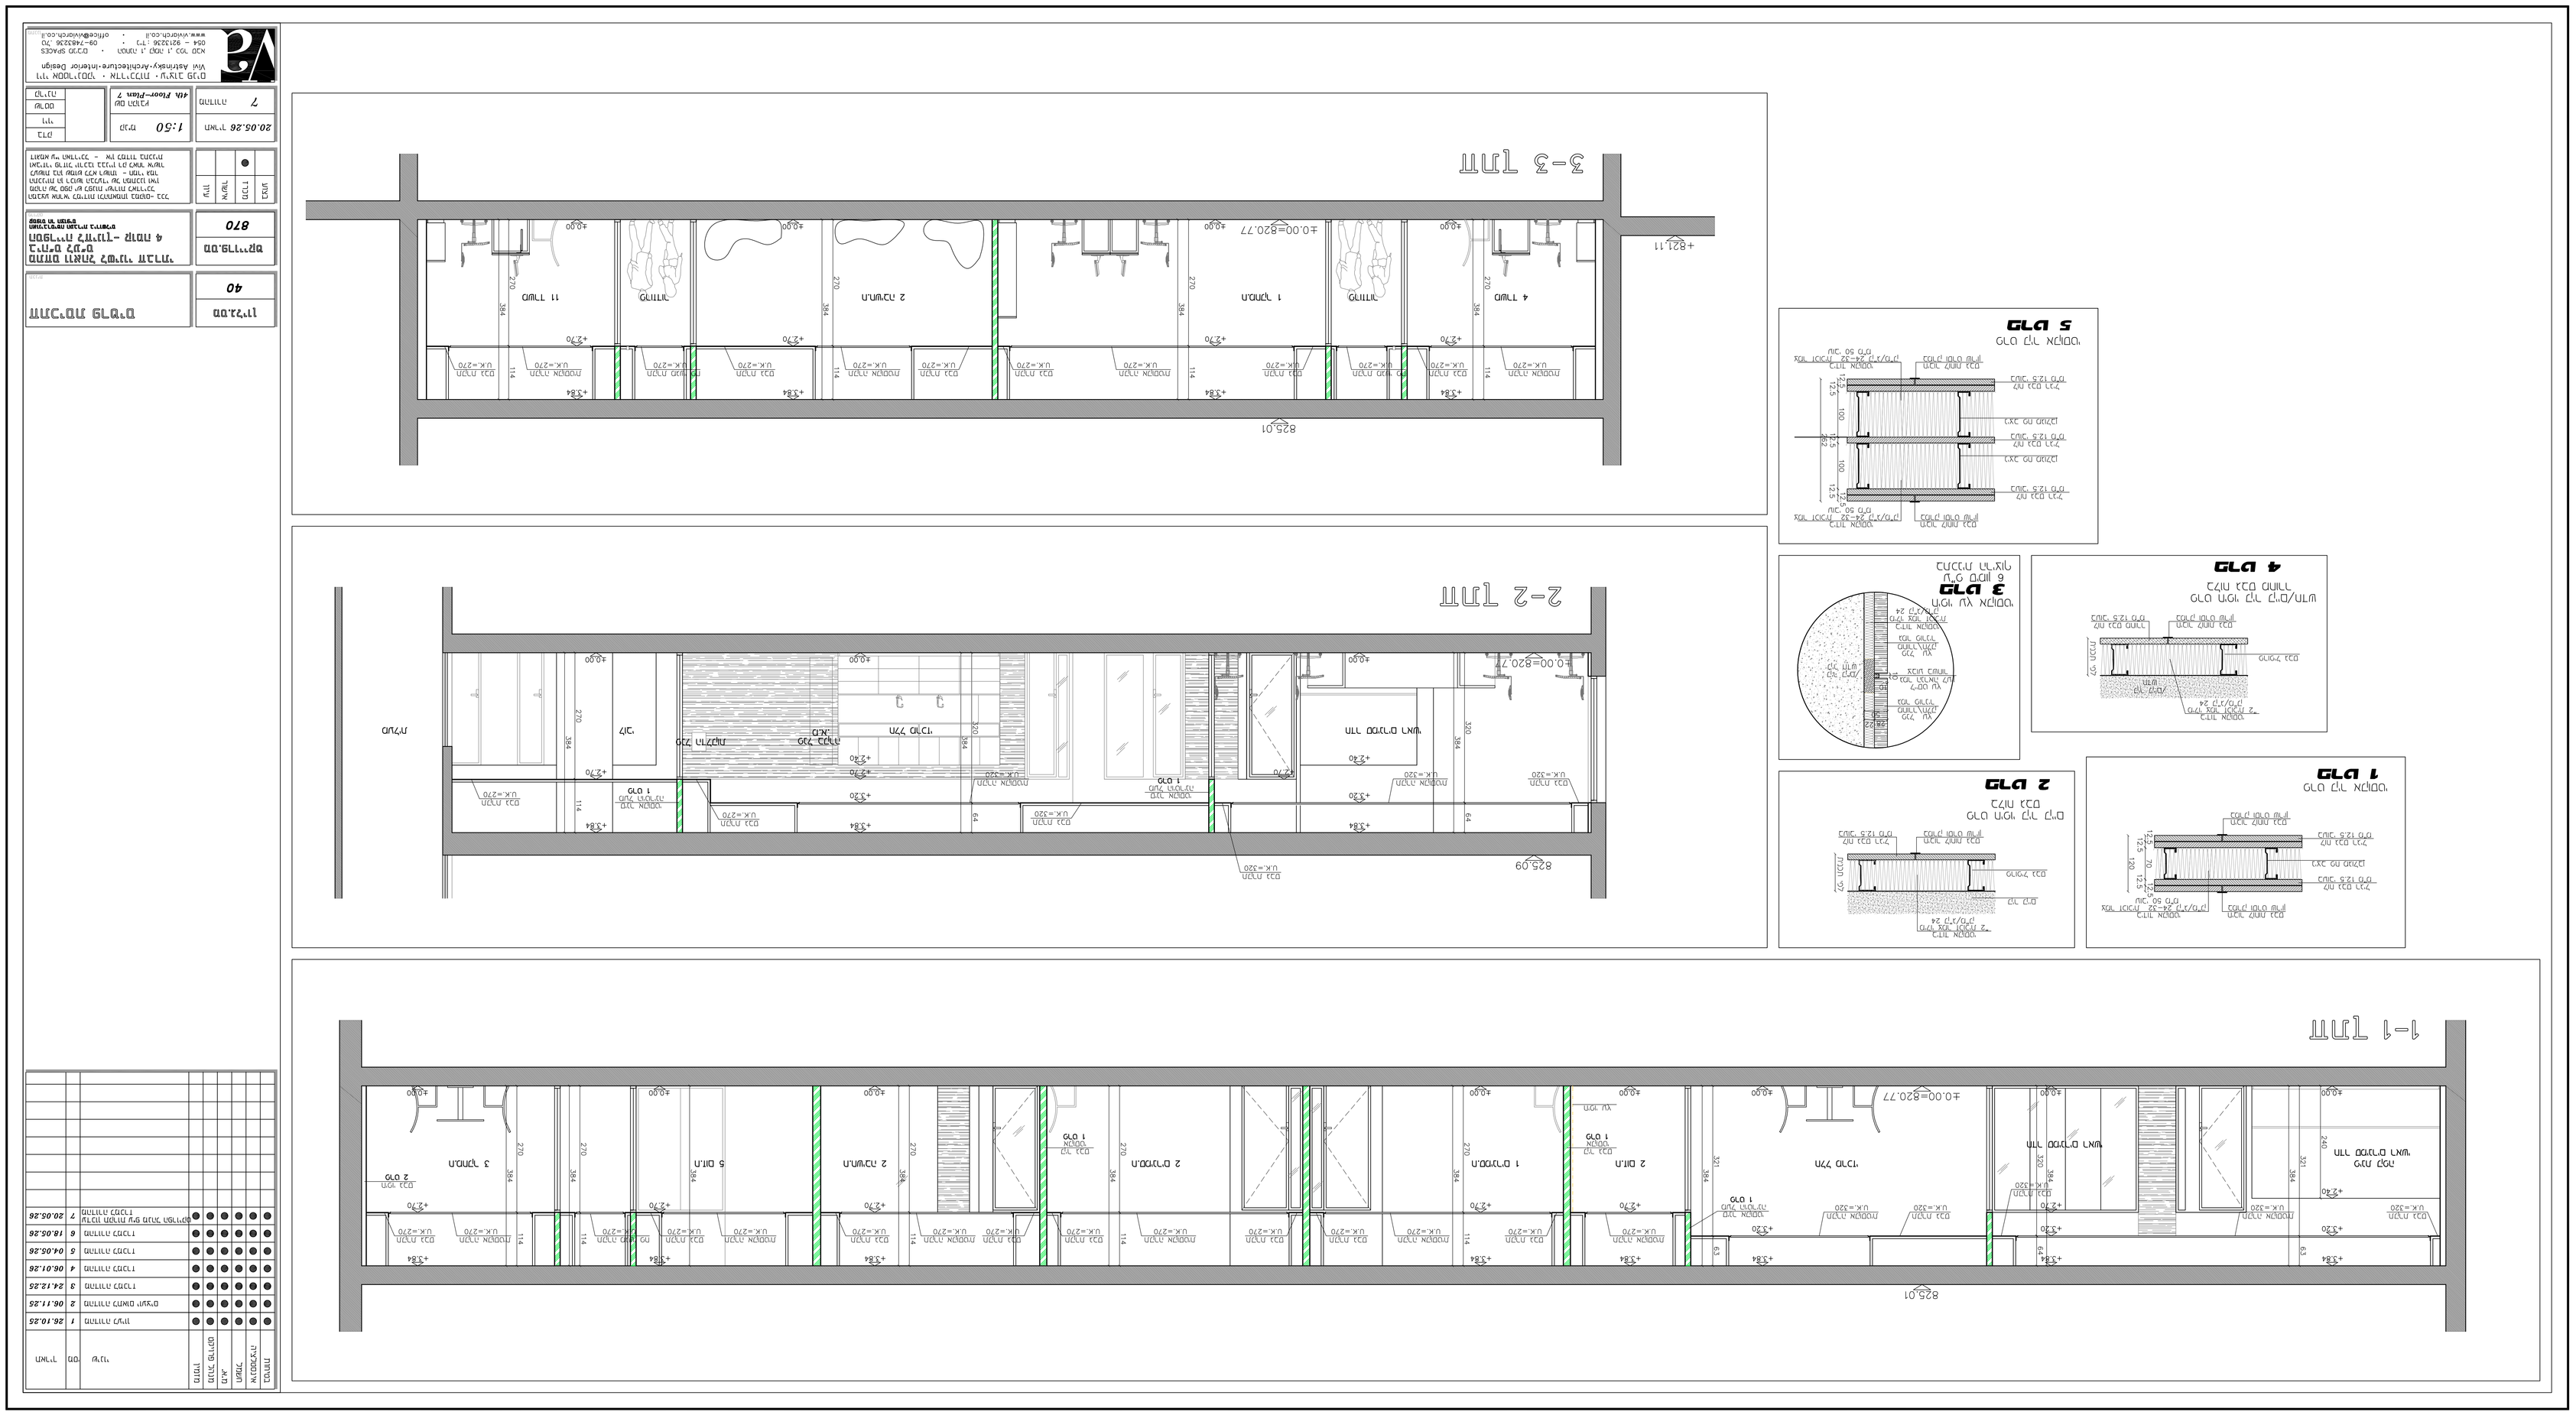
1-1 חתך
2-2 חתך
3-3 חתך
פרט 1
פרט 2
פרט 3
פרט 4
פרט 5
Vivi Ashrakay-Architecture•Interior Design
www.vivarch.co.il
office@vivarch.co.il
20.05.26
1:50
7
Floor-Plan 7