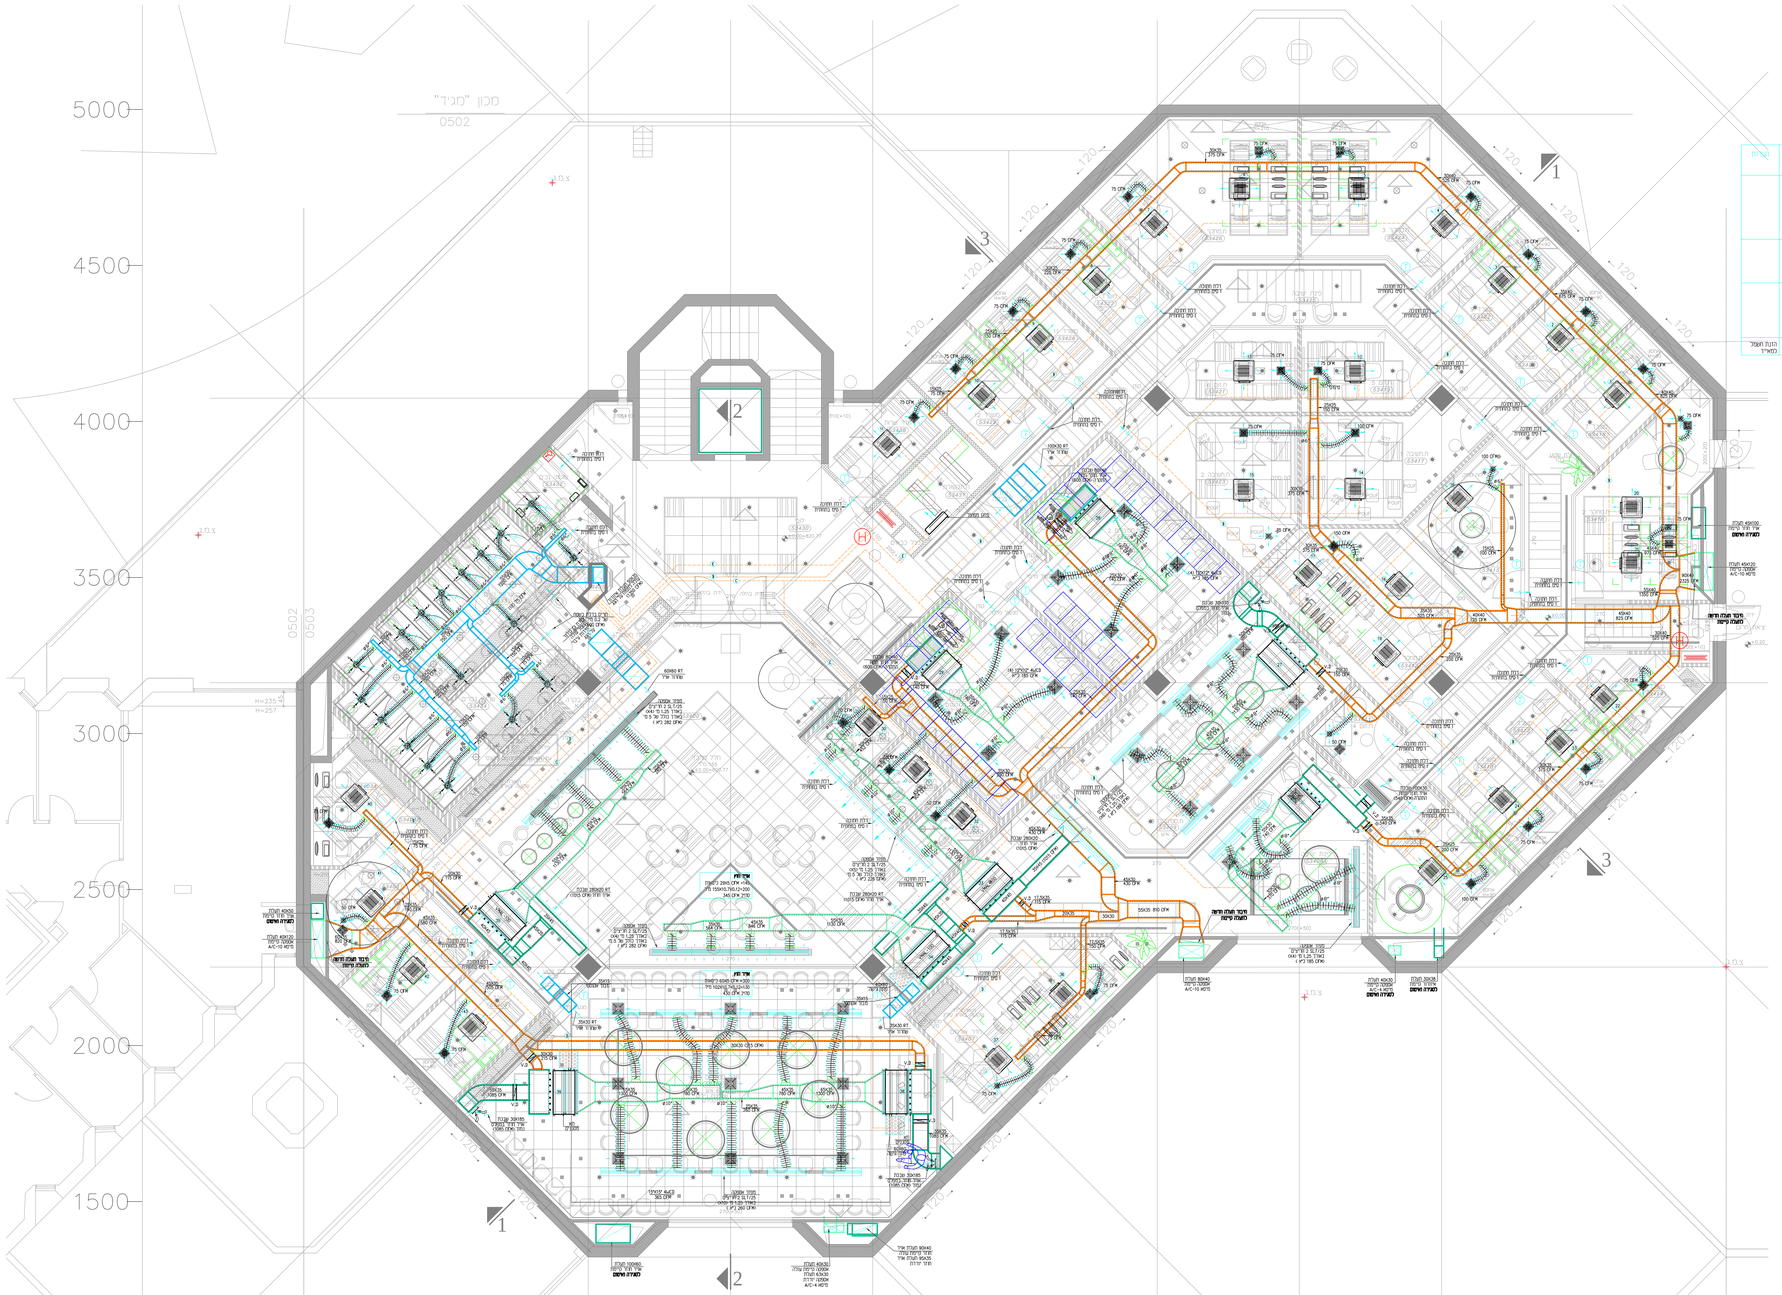

נתונים לציוד מיזוג אויר מפלס קומה +4.0

מספר	יחידת עבור Mitsubishi לפי "city-multi"	סוג מערכת	מידות יחידה: גובה	מידות יחידה: רוחב	מידות יחידה: אורך	אספקת חשמל לשלב 1/50	סליקת אוויר: אינץ'	הספקה קרור: בתנאים רגילים Btu/hr	דגם יחידה לפי Mitsubishi	סוג מאייד	יעוד	כמות	יחידה מס'
	מעבד 3 PUHY-P600-YKB-A1 219x74x061/65 400kg 64kW 400/3/50, 20.00 Kw		25.5	62.5	62.5	0.04	230-318	8,870	PLFY-P25-VFM-E	נסטר		13	1 2 3 8 9 10 11 12 13 20 21 23 24
			25.5	62.5	62.5		247-335	11,260	PLFY-P32-VFM-E	נסטר		6	4 5 6 7 14 25
			25.5	62.5	62.5	0.22 Kw	260-388	13,990	PLFY-P40-VFM-E	נסטר		2	15 16
			25.5	62.5	62.5	0.04	230-300	6,820	PLFY-P20-VFM-E	נסטר		4	17 18 19 22
	מעבד 2 PUHY-P600-YKB-A1 219x74x061/65 400kg 64kW 400/3/50, 20.00 Kw		25	75	110	0.22 Kw	510-740	27,800	PEFY-P80-VMAL-E2	שופכן		3	26 28 29
			25	75	140	0.22 Kw	810-1130	34,500	PEFY-P100-VMAL-E2	שופכן		4	27 31 34 35
			25	62.5	62.5	0.04	230-282	5,460	PLFY-P15-VFM-E	נסטר		3	30 33 32
	מעבד 1 PUHY-P350-YKB-A1 122x74x061/65 25kg 61kW 400/3/50, 12.00 Kw		25.5	62.5	62.5		247-335	11,260	PLFY-P32-VFM-E	נסטר		2	36 37
			25	75	140	0.22 Kw	990-1300	43,400	PEFY-P125-VMAL-E2	שופכן		2	38 39
			25.5	62.5	62.5	0.04	230-318	8,870	PLFY-P25-VFM-E	נסטר		3	40 42 43
			25.5	62.5	62.5	0.04	230-300	6,820	PLFY-P20-VFM-E	נסטר		1	41
הנחת המפרט המאייד	"Magic Inverter 170" מוגדר אינטגרלי		29.5	21	83.5	1	300	12,215	"Magic Inverter 170"	עיר מטעל	רו המטרה		

כמות	תמונה	תאריך	תיקון

מס	מהות השינוי	תאריך	תיקון
1	הוספת מערכת מיזוג אויר	01.01	
2	הוספת מערכת מיזוג אויר	01.01	
כעין | תקנ"ז | בביצוע

מ. ס.ק.ס. יועצים בע"מ - מהנדסים
P.O.B 3095 ,JERUSALEM 91030 ,ISRAEL
TEL: 02-6723303 FAX: 02-6723304
E-mail : msqsqs@gmail.com


עבודה סוציאלית
ספריית חינוך קומה +4
מערכות אינוורד וכ.מ.

קנה	1:50		
שלדים	01.01	תאריך	01.05.2025
בנין		תאריך	
עדכון מס'		תכנית מס'	
5	1928-10		

מ-1/1900/1928/1928-10