

[illegible]

מס. פרויקט	בצוע	מכרז	אישור	עיון
870		●		

62	קניח 1:50
	קובץ Reshimot 3

תאריך 18.05.26	בדק ויוי
מהדורה 5	שרטט קרינה

רשימות אלומיניום

תכנית

מתחם וואהל לשינוי חברתי
ביה"ס לע"ס
הספרייה לחינוך - קומה 4

האוניברסיטה העברית בירושלים


פרויקט



ויי אסטרינסקי • אדריכלות • עיצוב פנים
Vivi Astrinsky • Architecture • Interior Design

הטחנה 1, קומה 1, כפר סבא
 • טל: 09-7483236
 • office@viviarch.co.il
 • www.viviarch.co.il

המבצע אחראי למידות ולהתאמתן במקום – בכל מקרה של ספק יש לפנות ישירות לאדריכל התכנית הן רכושו הבלעדי של המתכנן ואין לעשות בהן שמוש ללא רשותו – חמרי גמר ואביזרי פרזול יורכבו בבניין רק לאחר אישור דומאט ע"י האדריכל – אין למדוד בתכנית

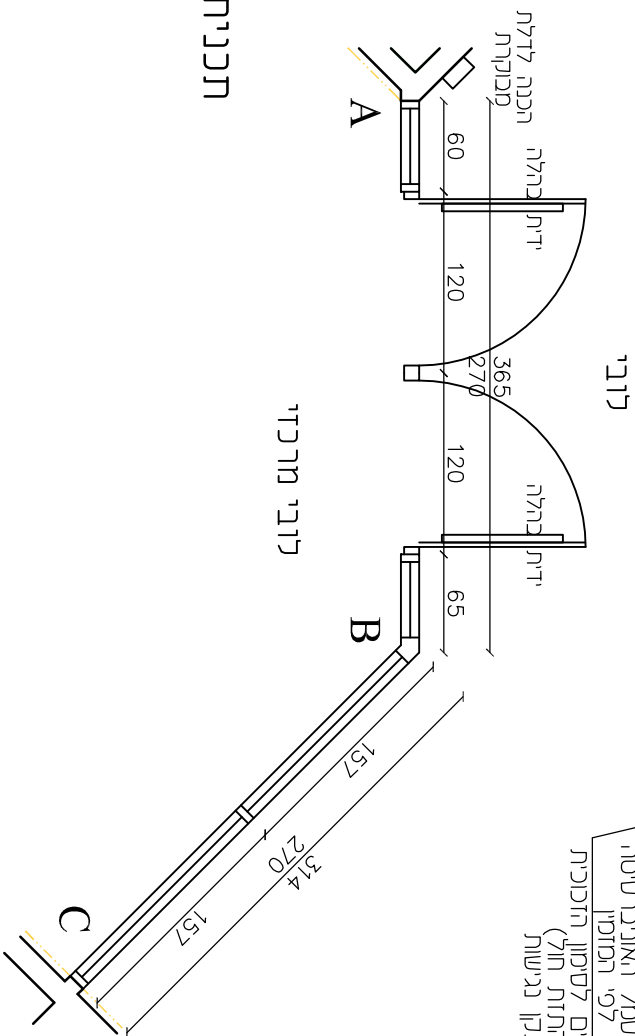


ידידת בהלה: דגם
SILINI
SAVIO
של תר' תר'
מקיט PVDX 6100.2
יש להתמציא דוגמה לאישור האדריכל


תכנית


וויי אסטרינסקי • אדריכלות • עיצוב פנים
Viv Astrinsky • Architecture • Interior Design
 רחמניא 1, קומה 1, תל אביב 6109901
 טל. 09-7483236 • פקס 09-7483236 • office@vivastri.ch.co.il
www.vivastri.ch.co.il


1	כמות:

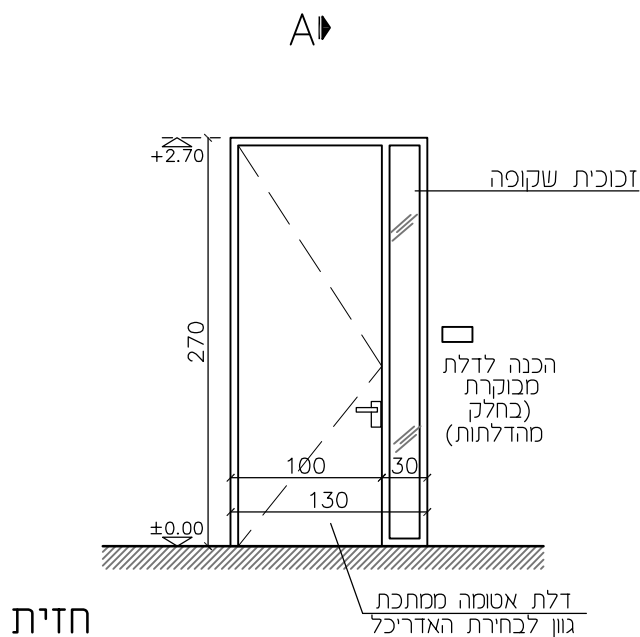

חדית

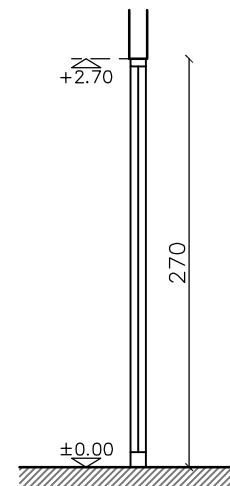

A-A

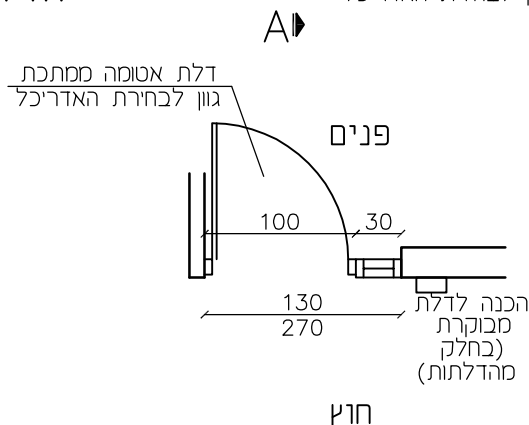

תכנית

בחלק מהדלתות יהיה רווח של 1 ס"מ בתחתית הדלת. יש לתאם ולאשר מול אדריכל ומתכנן מ.א.

נעילה אופציה עד 4 קבוצות נעילה שונות עם מפתח מסטר שונים. יש לתאם ולאשר מול המזמין

מחזיר שמן עליון : דגם TS3000V עם זרוע החלקה של חב' GEZE


מיקום	לפי תכנית	מידות	לפי שרטוט
טיפוס	דלת זכוכית+ויטרינה קבועה	פתיחה	על צירים + קבועה אופציה לפתיחה חשמלית
משקוף	אלומיניום	כנף	קליל 4500 דק או שיע
זכוכית	שקופה בידודית מחוסמת 6-10-5	פירזוק	קליל 4500 דק או שיע
צבע	לפי בחירת האדריכל	פרט	--
יש לקחת מידות במקום דלתאות זכוכית+ויטרינה קבועות זכוכית שקופה בידודית מחוסמת 6-10-5, עובי הזכוכית בכפוף מברשת בתחתית הדלת, פרופיל איזון/חיזוק התחתון של הכנף, מדבקה עם סמל האוניברסיטה או אחר לפי תקן נגישות מנעול צילינדר עם מפתח Masterkey, מעצור ריצפה במידה ויש יותר מפרט אחד מסוג זה מיקום הדלת (ימין/שמאל) וכיוון פתיחת הדלת - לפי תכנית בינוי כללית. בחדרים 53401 ו-53402 הכנה לפתיחה חשמלית לפי תכנית יועץ חשמל			

כמות : 7	המבצע אחראי למידות ולהתאמתן במקום - בכל מקרה של טפס יש לפנות ישירות לאדריכל התכנית הן רכוש הבניין של המתכנן ואין לעשות בהן שימוש ללא רשותו - חמרי גמר ואביזרי פרזול יורכבו בבניין רק לאחר אישור דוגמא ע"י האדריכל - אין למדוד בתכנית
----------	---

מס. פרוייקט 870 קני"מ 1:50 קובץ Reshimot 3 תאריך 18.05.26 מהדורה 5	עיון אישור מרכז בצוע בדק ויוי שרטט קרינה	ויוי אסטרינסקי • אדריכלות • עיצוב פנים Vivi Astrinsky • Architecture • Interior Design הטחנה 1, קומה 1, כפר סבא טל. 09-7483236 • ני"ד : 054 - 9213236 office@viviarch.co.il • www.viviarch.co.il
--	---	--




בחלק מהדלתות יהיה רווח של 1 ס"מ
בתחתית הדלת. יש לתאם ולאשר
מול אדריכל ומתכנן מ.א.

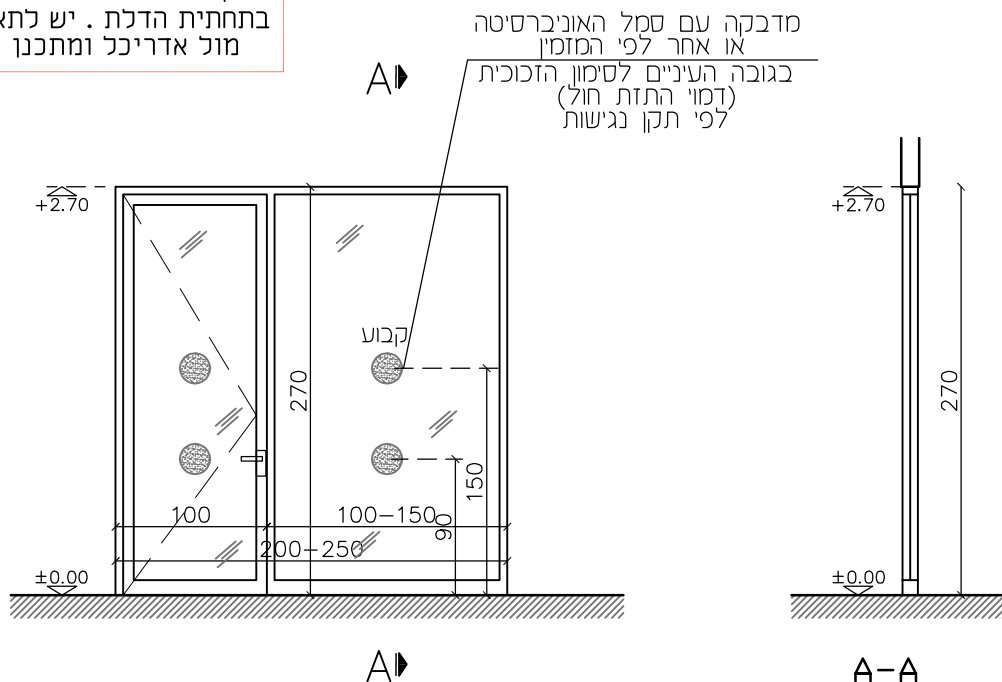

חזית

A-A

A-A

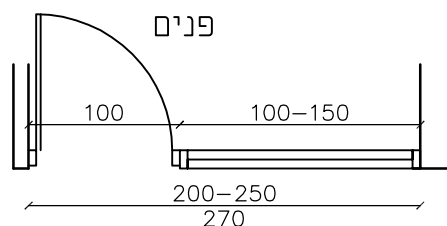

חזית

תכנית

נעילה אופציה עד 4 קבוצות נעילה
שונות עם מפתוח מסטר שונים.
יש לתאם ולאשר מול המזמין

מחזיר שמן עליון :
דגם TS3000V עם זרוע החלקה
של חב' GEZE

מיקום	לפי תכנית	מידות	לפי שרטוט
טיפוס	דלת זכוכית+ויטרינה קבועה	פתיחה	על צירים + קבועה
משקוף	אלומיניום	כנף	קליל 4500 דק או ש"ע
זכוכית	שקופה בידודית מחוסמת 6-10-5	פירזוק	קליל 4500 דק או ש"ע
צבע	לפי בחירת האדריכל	פרט	--
יש לקחת מידות במקום דלתאות זכוכית+ויטרינה קבועות זכוכית שקופה בידודית מחוסמת 6-10-5, עובי הזכוכית בכפוף לתנאי מברשת בתחתית הדלת, פרופיל איזון/חיזוק התחתון של הכנף. מדבקה עם סמל האוניברסיטה או אחר לפי תקן נגישות מנעול צילינדר עם מפתח Masterkey, מעצור ריצפה במידה ויש יותר מפריט אחד מסוג זה מיקום הדלת ימין/שמאל וכיוון פתיחת הדלת - לפי תכנית בינוי כללית.			

מס. פרוייקט
870

עיון	אישור	מכרז	בצוע
		●	

3

קני"מ 1:50
קובץ Reshimot 3

תאריך 18.05.26
מהדורה 5

בדק ויוי
שרטט קרינה





ויוי אסטרינסקי • אדריכלות • עיצוב פנים
Vivi Astrinsky • Architecture • Interior Design

הטחנה 1, קומה 1, כפר סבא
054 - 9213236 • ני"ד : 09-7483236
www.viviarch.co.il • office@viviarch.co.il

המבצע אחראי למידות ולהתאמתן במקום - בכל
מקרה של ספק יש לפנות ישירות לאדריכל
התכניתן או רכושו הבכעדי של המתכנן ואין
לעשות בהן שמוש ללא רשותו - חמרי גמר
ואביזרי פרזול יורכבו בבניין רק לאחר אישור
דוגמא ע"י האדריכל - אין למדוד בתכנית

כמות : 14

בחלק מהדלתות יהיה רווח של 1 ס"מ בתחתית הדלת. יש לתאם ולאשר מול אדריכל ומתכנן מ.א.

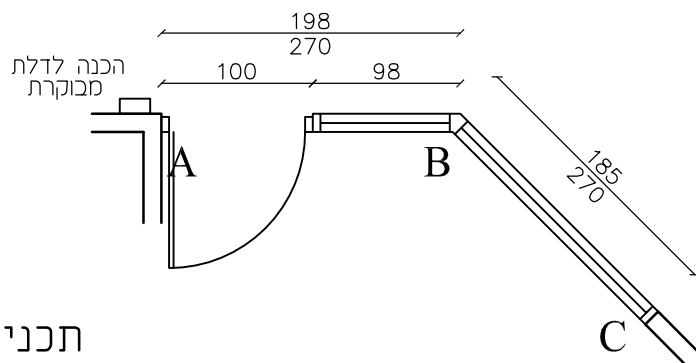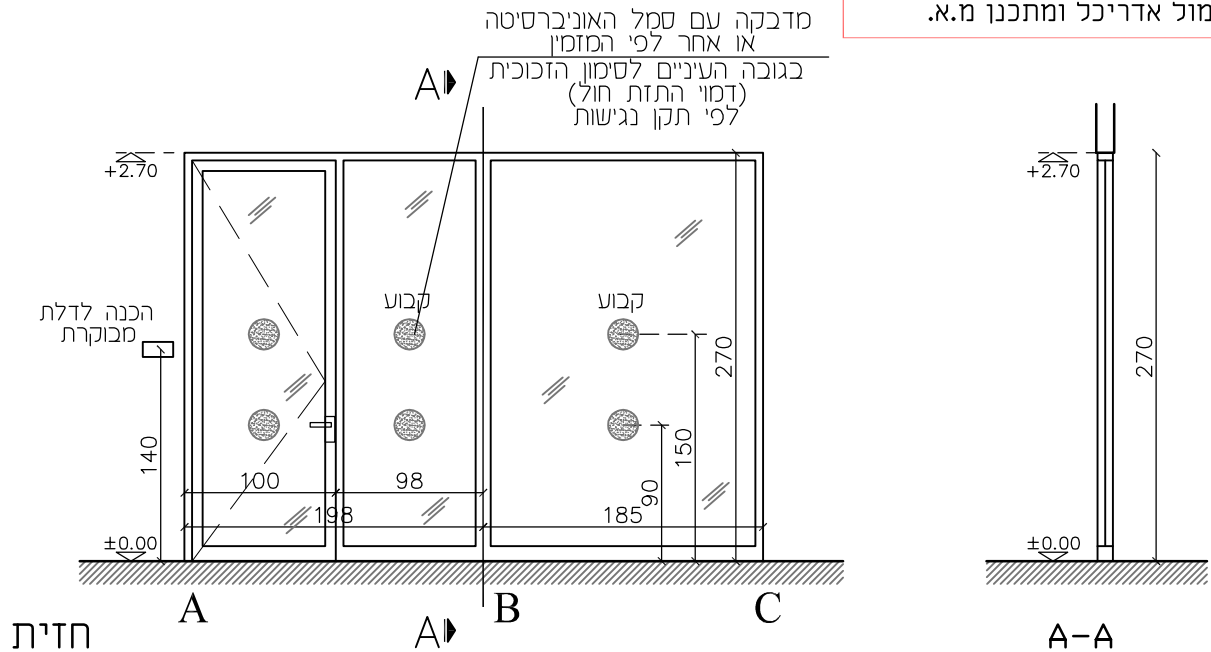

נעילה אופציה עד 4 קבוצות נעילה שונות עם מפתח מסטר שונים. יש לתאם ולאשר מול המזמין

מחזיר שמן עליון : דגם TS3000V עם זרוע החלקה של חב' GEZE

מס. פרויקט

870

עיון אישור מכרז בצוע

1:50 קנ"מ

קובץ Reshimot 3

בדק ויוי

שרטט קרינה

תאריך 18.05.26

מהדורה 5

מיקום	חדר אורחים	מידות	לפי שרטוט
טיפוס	דלת זכוכית+ויטרינות קבועות	פתיחה	על צירים + קבועה פתיחה חשמלית
משקוף	אלומיניום	כנף	קליל 4500 דק או שיע
זכוכית	שקופה בידודית מחוסמת 6-10-5	פירזוק	קליל 4500 דק או שיע
צבע	לפי בחירת האדריכל	פרט	--
הערות:	יש לקחת מידות במקום דלתות זכוכית+ויטרינות קבועות זכוכית שקופה בידודית מחוסמת 6-10-5, עובי הזכוכית בכפוף מברשת בתחתית הדלת, פרופיל איזון/חיזוק התחתון של הכנף. מדבקה עם סמל האוניברסיטה או אחר לפי תקן נגישות מנעול צילינדר עם מפתח Masterkey, מעצור ריצפה במידה ויש יותר מפרט אחד מסוג זה מיקום הדלת ימין/שמאל וכיוון פתיחת הדלת - לפי תכנית בינוי כללית. הכנה לפתיחה חשמלית לפי תכנית יועץ חשמל		





ויוי אסטרינסקי • אדריכלות • עיצוב פנים
Vivi Astrinsky•Architecture•Interior Design

הטחנה 1, קומה 1, כפר סבא
054 - 9213236 : נ"ד • 09-7483236
www.viviarch.co.il • office@viviarch.co.il

המבצע אחראי למידות ולהתאמתן במקום - בכל מקרה של ספק יש לפנות ישירות לאדריכל התכנית או רכושו הבכעדי של המתכנן ואין לעשות בהן שמוש ללא רשותו - חמרי גמר ואביזרי פרזול יורכבו בבניין רק לאחר אישור דוגמא ע"י האדריכל - אין למדוד בתכנית

כמות: 1

בחלק מהדלתות יהיה רווח של 1 ס"מ בתחתית הדלת. יש לתאם ולאשר מול אדריכל ומתכנן מ.א.

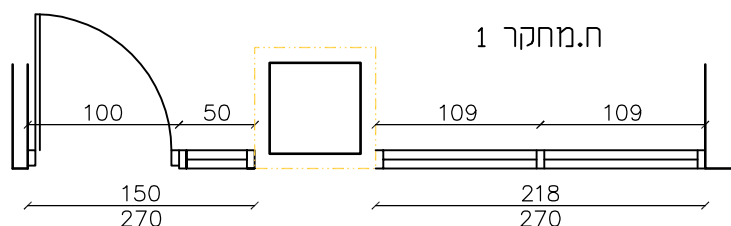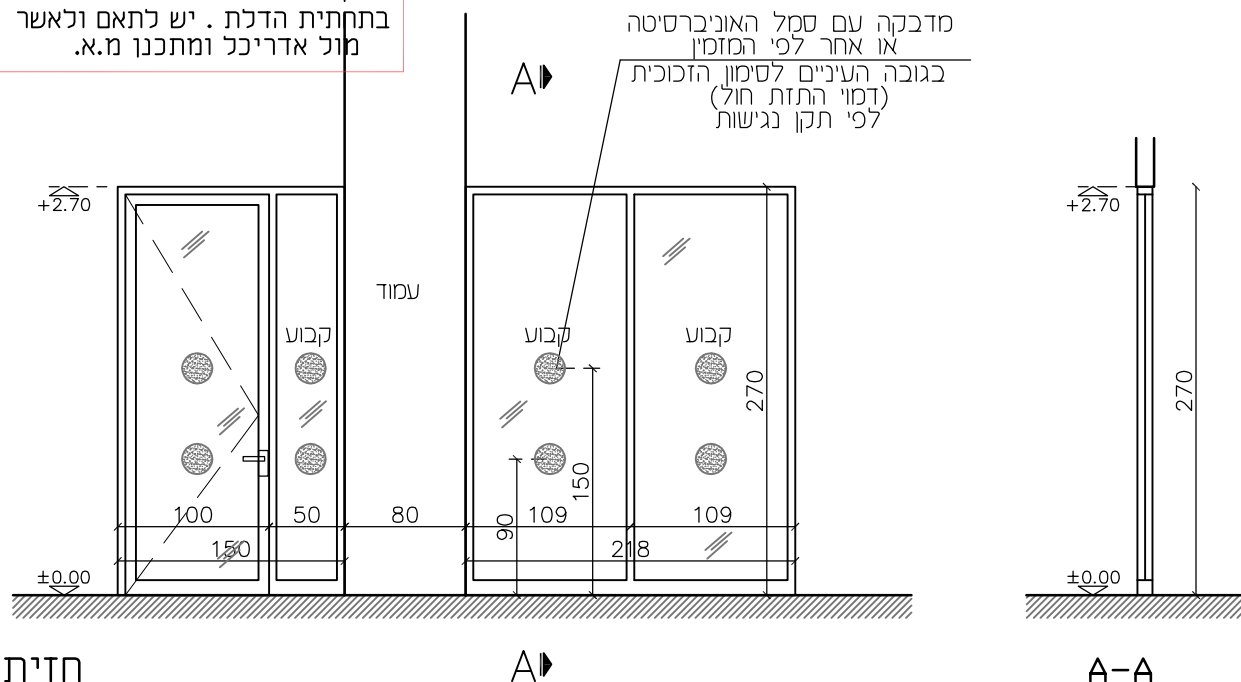

פרוטודור

נעילה אופציה עד 4 קבוצות נעילה שונות עם מפתוח מסטר שונים. יש לתאם ולאשר מול המזמין

מחזיר שמן עליון :
דגם TS3000V עם זרוע החלקה של חבי GEZE

תכנית

מיקום	המחקר 1	מידות	לפי שרטוט
טיפוס	דלת זכוכית+ויטרינות קבועות	פתיחה	על צירים + קבועה
משקוף	אלומיניום	כנף	קליל 4500 דק או שיע
זכוכית	שקופה בידודית מחוסמת 6-10-5	פירזוק	קליל 4500 דק או שיע
צבע	לפי בחירת האדריכל	פרט	--
הערות :	יש לקחת מידות במקום דלתאות זכוכית+ויטרינות קבועות זכוכית שקופה בידודית מחוסמת 6-10-5, עובי הזכוכית בכפוף לתקן מברשת בתחתית הדלת, פרופיל איזון/חיזוק התחתון של הכנף. מדבקה עם סמל האוניברסיטה או אחר לפי תקן נגישות מנעול צילינדר עם מפתח Masterkey, מעצור ריצפה במידה ויש יותר מפריט אחד מסוג זה מיקום הדלת (ימין/שמאל) וכיוון פתיחת הדלת - לפי תכנית בינוי כללית.		

עיון	אישור	מכרז	בצוע
קני"מ 1:50	קובץ Reshimot 3		
בדק ויוי	שרטט קרינה		
מס. פרוייקט	מס. פרוייקט		
870			
7			
תאריך 18.05.26	מהדורה 5		

Va ויוי אסטרינסקי • אדריכלות • עיצוב פנים
Vivi Astrinsky • Architecture • Interior Design



הטחנה 1, קומה 1, כפר סבא
טל: 09-7483236 • ני"ד: 054-9213236
www.viviarch.co.il • office@viviarch.co.il

המבצע אחראי למידות ולהתאמתן במקום - בכל מקרה של טפס יש לפנות ישירות לאדריכל התכניתן הן רכשו הבלעדי של המתכנן ואין לעשות בהן שמוש ללא רשותו - חמרי גמר ואביזרי פרוזל יורכבו בבניין רק לאחר אישור דוגמא ע"י האדריכל - אין למדוד בתכנית

כמות : 1

בחלק מהדלתות יהיה רווח של 1 ס"מ
בתחתית הדלת. יש לתאם ולאשר
מול אדריכל ומתכנן מ.א.

מדבקה עם סמל האוניברסיטה
או אחר לפי המזמין
כגובה העיניים לסימון הזכוכית
(דמוי התזת חול)
לפי תקן נגישות

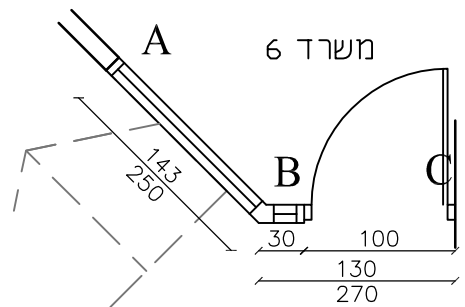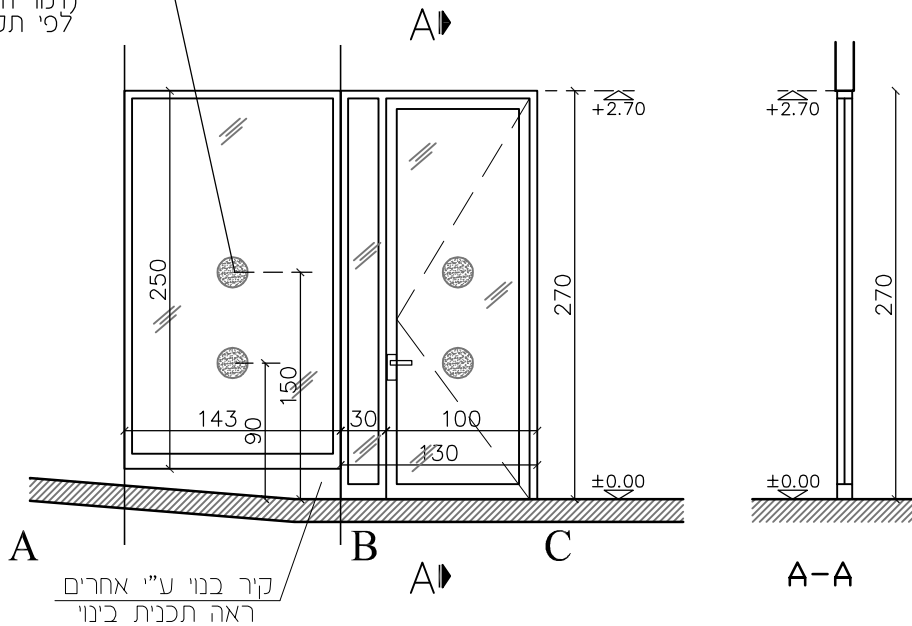

נעילה אופציה עד 4 קבוצות נעילה
שונות עם מפתוח מסטר שונים.
יש לתאם ולאשר מול המזמין

מחזיר שמן עליון :
דגם TS3000V עם זרוע החלקה
של חב' GEZE

תכנית

פרוזדור

מס. פרוייקט

870

עיון	אישור	מכרז	בצוע
		●	

8

קני"מ 1:50

קובץ Reshimot 3

תאריך 18.05.26

בדק ויוי

מהדורה 5

שרטט קרינה

מיקום	משרד 6	מידות	לפי שרטוט
טיפוס	דלת זכוכית+ויטרינות קבועות	פתיחה	על צירים + קבועה
משקוף	אלומיניום	כנף	קליל 4500 דק או ש"ע
זכוכית	שקופה בידודית מחוסמת 6-10-5	פירזוק	קליל 4500 דק או ש"ע
צבע	לפי בחירת האדריכל	פרט	--

יש לקחת מידות במקום
דלתאות זכוכית+ויטרינות קבועות
זכוכית שקופה בידודית מחוסמת 6-10-5, עובי הזכוכית בכפוף לתקן
מברשת בתחתית הדלת, פרופיל איזון/חיזוק התחתון של הכנף.
מדבקה עם סמל האוניברסיטה או אחר לפי תקן נגישות
מנעול צילינדר עם מפתח Masterkey, מעצור ריצפה
במידה ויש יותר מפריט אחד מסוג זה מיקום הדלת ימין/שמאל
וכיוון פתיחת הדלת - לפי תכנית בינוי כללית.




ויוי אסטרינסקי • אדריכלות • עיצוב פנים
Vivi Astrinsky•Architecture•Interior Design

הטחנה 1, קומה 1, כפר סבא
054 - 9213236 • נ"ד : 09-7483236
www.viviarch.co.il • office@viviarch.co.il

המבצע אחראי למידות ולהתאמתן במקום - בכל
מקרה של ספק יש לפנות ישירות לאדריכל
התכניתן או רכוש הבקעדי של המתכנן ואין
לעשות בהן שמוש ללא רשותו - חמרי גמר
ואביזרי פרוזל יורכבו בבניין רק לאחר אישור
דוגמא ע"י האדריכל - אין למדוד בתכנית

כמות : 1

בחלק מהדלתות יהיה רווח של 1 ס"מ
בתחתית הדלת. יש לתאם ולאשר
מול אדריכל ומתכנן מ.א.

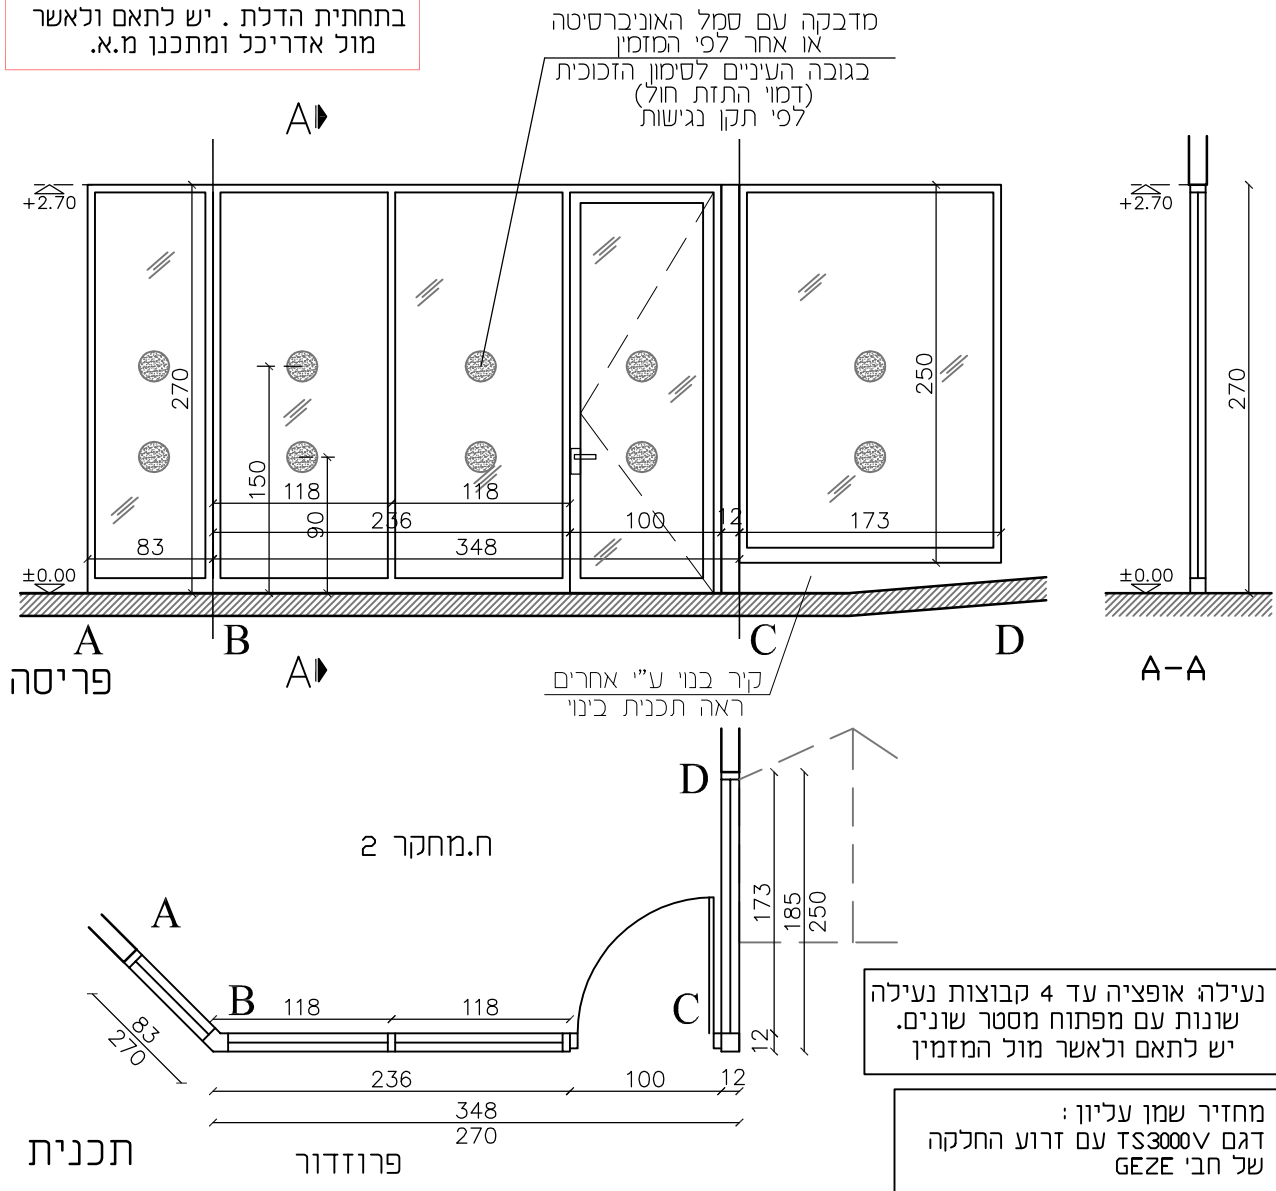


מיקום	ח.מחקר 2	מידות	לפי שרטוט
טיפוס	דלת זכוכית+ויטרינות קבועות	פתיחה	על צירים + קבועה
משקוף	אלומיניום	כנף	קליל 4500 דק או ש"ע
זכוכית	שקופה בידודית מחוסמת 6-10-5	פירזול	קליל 4500 דק או ש"ע
צבע	לפי בחירת האדריכל	פרט	--
הערות:	יש לקחת מידות במקום דלתאות זכוכית+ויטרינות קבועות זכוכית שקופה בידודית מחוסמת 6-10-5, עובי הזכוכית בכפוף מברשת בתחתית הדלת, פרופיל איזון/חיזוק התחתון של הכנף. מדבקה עם סמל האוניברסיטה או אחר לפי תקן נגישות מנעול צילינדר עם מפתח Masterkey, מעצור ריצפה במידה ויש יותר מפריט אחד מסוג זה מיקום הדלת (ימין/שמאל) וכיוון פתיחת הדלת - לפי תכנית בינוי כללית.		

כמות: 1	מבצע אחראי למידות ולהתאמתן במקום - בכל מקרה של טפס יש לפנות ישירות לאדריכל התכנית הן רכוש הבכעדי של המתכנן ואין לעשות בהן שמוש ללא רשותו - חמרי גמר ואביזרי פרזול יורכבו בבניין רק לאחר אישור דוגמא ע"י האדריכל - אין למדוד בתכנית
---------	--


ווי אסטרינסקי • אדריכלות • עיצוב פנים Vivi Astrinsky • Architecture • Interior Design	הטחנה 1, קומה 1, כפר סבא ל: 09-7483236 • נ"ד: 054 - 9213236 www.viviarch.co.il • office@viviarch.co.il
--	--



בחלק מהדלעות יהיה רווח שע 1 סי"מ בתחתית הדלת. יש לתאם ולאשר מול אדריכל ומתכנן מ.א.

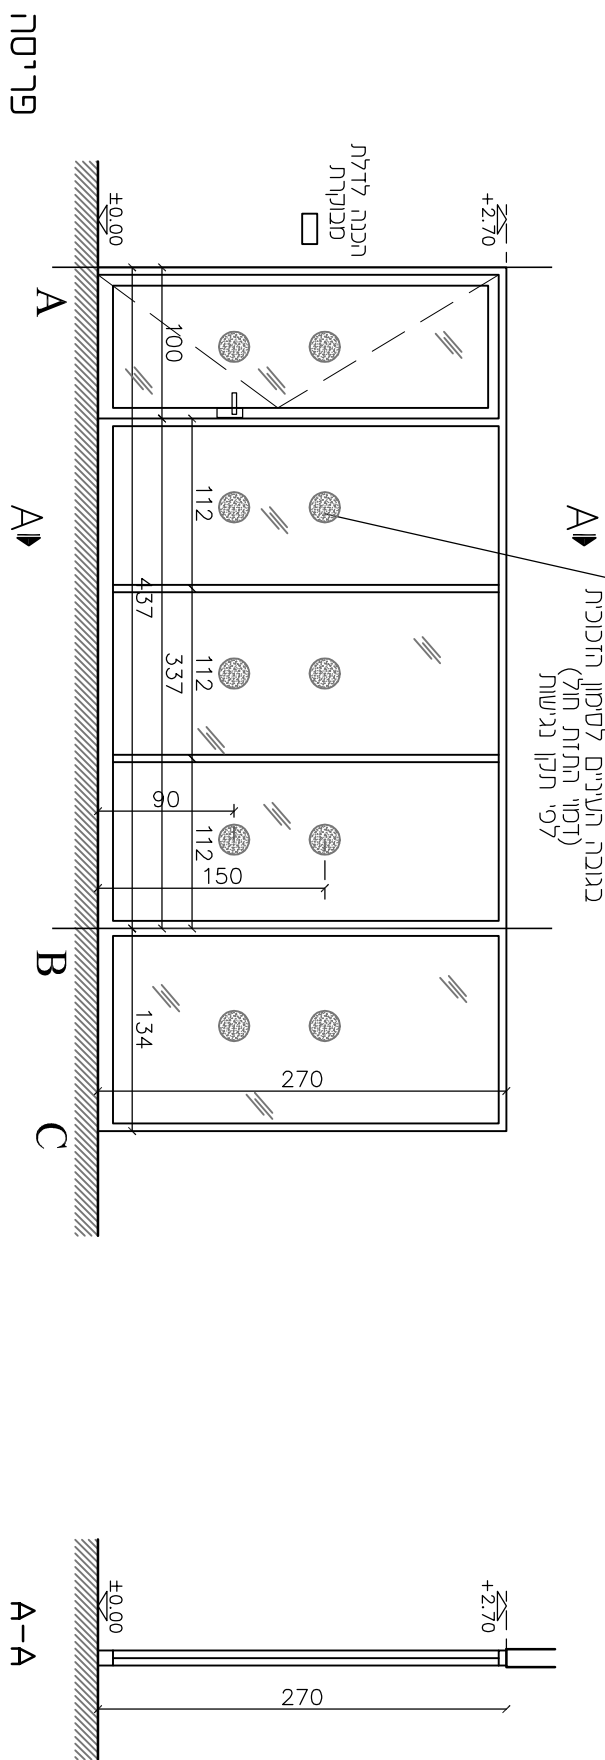

תכנית

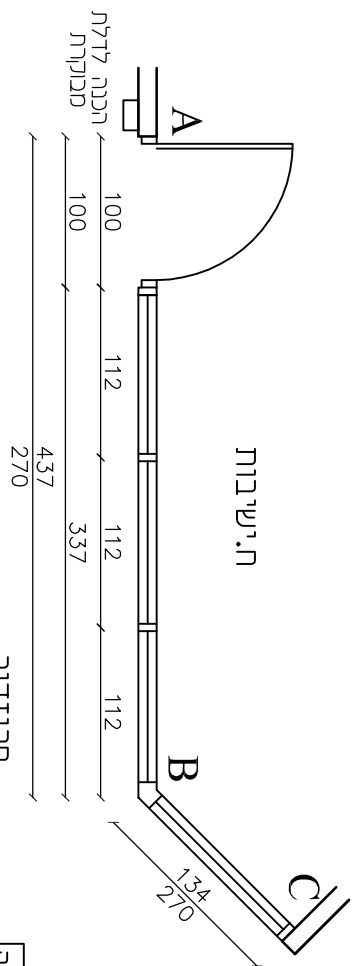

לר: אופציה עד 4 קבוצות נעילה
שונות עם מפתוח מסטר שונים.
יש לדאוג ולאשר מול המדחית

מחזיר שמו עליון:
דגם TS3000 עם זרוע החלקה
של חברת GEZE

[illegible]

ר״י אסטרינסקי • אדריכלות • עיצוב פנים

Vivi Astrinsky • Architecture • Interior Design

הטמנה 1, קוקר 1, סמב
 ט"ז : 9213236 - 054
 • office@vivarch.co.il
 • www.vivarch.co.il

D'2'2D SPACES


09-7483236 .70

office@viviararch.co.il


→




בחלק מהדלתות יהיה רווח של 1 ס"מ בתחתית הדלת. יש לתאם ולאשר מול אדריכל ומתכנן מ.א.

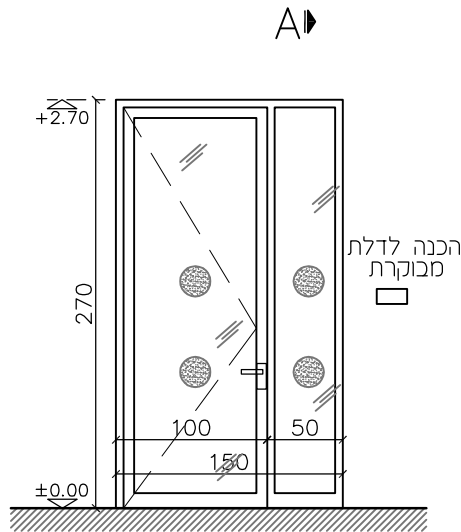

חזית

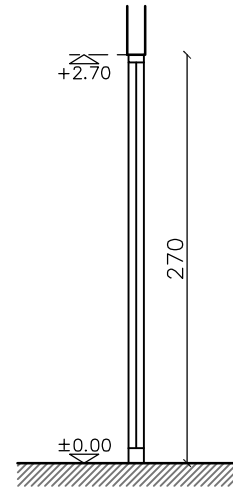

A-A

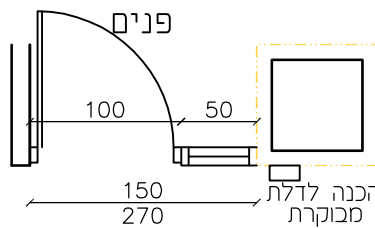

חזית

תכנית

נעילה אופציה עד 4 קבוצות נעילה שונות עם מפתח מסטר שונים. יש לתאם ולאשר מול המזמין

מחזיר שמן עליון : דגם TS3000V עם זרוע החלקה של חב' GEZE

מיקום	לפי תכנית	מידות	לפי שרטוט
טיפוס	דלת זכוכית+ויטרינה קבועה	פתיחה	על צירים + קבועה פתיחה חשמלית
משקוף	אלומיניום	כנף	קליל 4500 דק או שיע
זכוכית	שקופה בידודית מחוסמת 6-10-5	פירזוק	קליל 4500 דק או שיע
צבע	לפי בחירת האדריכל	פרט	--
יש לקחת מידות במקום דלתאות זכוכית+ויטרינה קבועות זכוכית שקופה בידודית מחוסמת 6-10-5, עובי הזכוכית בכפוף לתקן מברשת בתחתית הדלת, פרופיל איזון/חיזוק התחתון של הכנף, מדבקה עם סמל האוניברסיטה או אחר לפי תקן נגישות מנעול צילינדר עם מפתח Masterkey, מעצור ריצפה במידה ויש יותר מפרט אחד מסוג זה מיקום הדלת (ימין/שמאל) וכיוון פתיחת הדלת - לפי תכנית בינוי כללית. הכנה לפתיחה חשמלית לפי תכנית יועץ חשמל			

מס. פרוייקט
870

עיון	אישור	מרכז	בצוע
		●	

11

קני"מ 1:50
קובץ Reshimot 3

תאריך 18.05.26
מהדורה 5

בדק ויוי
שרטט קרינה




ויוי אסטרינסקי • אדריכלות • עיצוב פנים
Vavi Astrinsky•Architecture•Interior Design

הטחנה 1, קומה 1, כפר סבא
054 - 9213236 : נ"ד • 09-7483236
www.viviarch.co.il • office@viviarch.co.il

המבצע אחראי למידות ולהתאמתן במקום - בכל מקרה של ספק יש לפנות ישירות לאדריכל התכנית הן רכוש הבניין של המתכנן ואין לעשות בהן שימוש ללא רשותו - חמרי גמר ואביזרי פרזול יורכבו בבניין רק לאחר אישור דוגמא ע"י האדריכל - אין למדוד בתכנית



כמות : 2

בחלק מהדלתות יהיה רווח של 1 ס"מ
בתחתית הדלת. יש לתאם ולאשר
מול אדריכל ומתכנן מ.א.

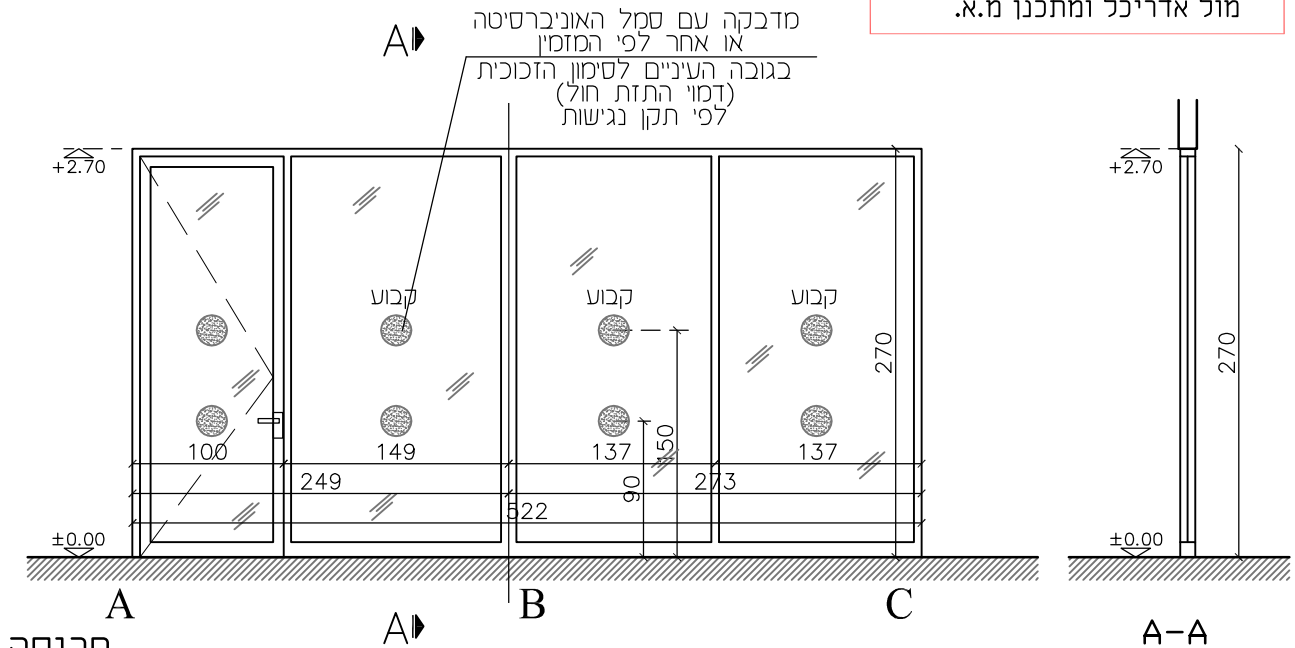

מיקום	לפי תכנית	מידות	לפי שרטוט
טיפוס	דלת זכוכית+ויטרינות קבועות	פתיחה	על צירים + קבועה
משקוף	אלומיניום	כנף	קליל 4500 דק או שיע
זכוכית	שקופה בידודית מחוסמת 6-10-5	פירזוק	קליל 4500 דק או שיע
צבע	לפי בחירת האדריכל	פרט	--
יש לקחת מידות במקום דלתאות זכוכית+ויטרינות קבועות זכוכית שקופה בידודית מחוסמת 6-10-5, עובי הזכוכית בכפוף לתקן מברשת בתחתית הדלת, פרופיל איזון/חיזוק התחתון של הכנף. מדבקה עם סמל האוניברסיטה או אחר לפי תקן נגישות מנעול צילינדר עם מפתח Masterkey, מעצור ריצפה במידה ויש יותר מפרט אחד מסוג זה מיקום הדלת ימין/שמאל וכיוון פתיחת הדלת - לפי תכנית בינוי כללית.			

מס. פרויקט	עיון	אישר	מכרז	בצוע
870				
12	קני"מ 1:50	קובץ Reshimot 3	בדק ויוי	שרטט קרינה
תאריך 18.05.26	מהדורה 5			
ויוי אסטרינסקי • אדריכלות • עיצוב פנים Vivi Astrinsky • Architecture • Interior Design הטחנה 1, קומה 1, כפר סבא טל: 09-7483236 • נייד: 054-9213236 www.viviarch.co.il • office@viviarch.co.il המבצע אחראי למידות ולהתאמתן במקום - בכל מקרה של ספק יש לפנות ישירות לאדריכל התכניתן או רכושו הבכעדי של המתכנן ואין לעשות בהן שמוש ללא רשותו - חמרי גמר ואביזרי פרזול יורכבו בבניין רק לאחר אישור דוגמא ע"י האדריכל - אין למדוד בתכנית				
כמות: 2				

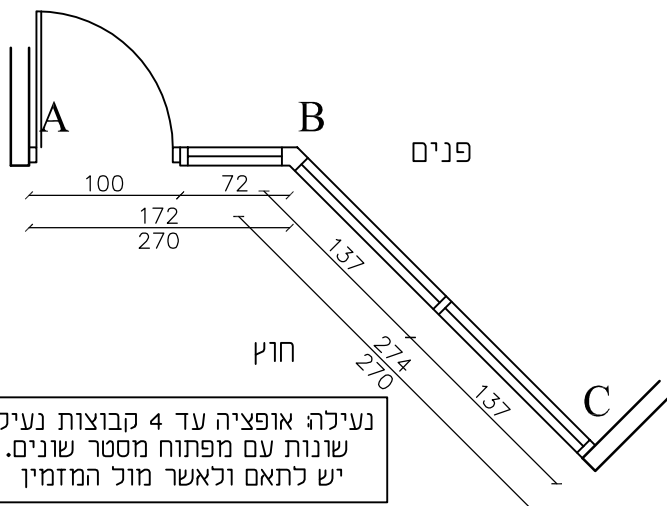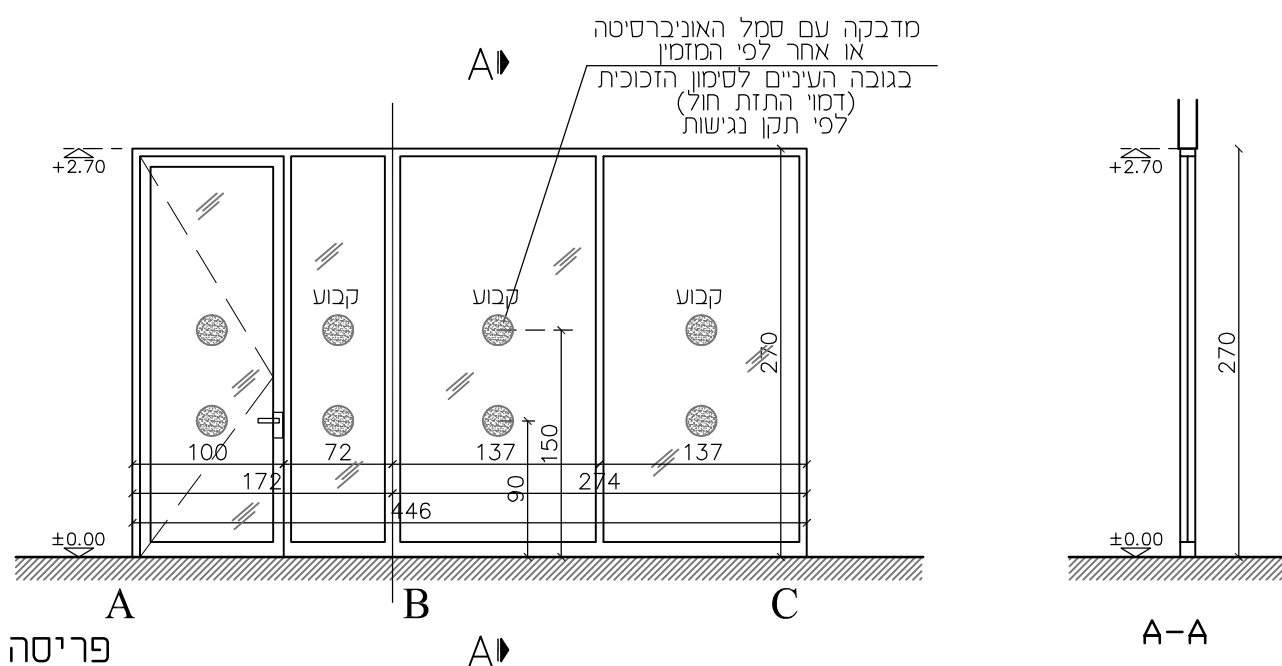

בחלק מהדלתות יהיה רווח של 1 ס"מ בתחתית הדלת. יש לתאם ולאשר מול אדריכל ומתכנן מ.א.

מחזיר שמן עליון :
דגם TS3000V עם זרוע החלקה של חב' GEZE

נעילה אופציה עד 4 קבוצות נעילה שונות עם מפתח מסטר שונים. יש לתאם ולאשר מול המזמין

תכנית

מיקום	לפי תכנית	מידות	לפי שרטוט
טיפוס	דלת זכוכית+ויטרינות קבועות	פתיחה	על צירים + קבועה
משקוף	אלומיניום	כנף	קליל 4500 דק או שיע
זכוכית	שקופה בידודית מחוסמת 6-10-5	פירזוק	קליל 4500 דק או שיע
צבע	לפי בחירת האדריכל	פרט	--
יש לקחת מידות במקום דלתאות זכוכית+ויטרינות קבועות זכוכית שקופה בידודית מחוסמת 6-10-5, עובי הזכוכית בכפוף לתקן מברשת בתחתית הדלת, פרופיל איזון/חיזוק התחתון של הכנף. מדבקה עם סמל האוניברסיטה או אחר לפי תקן נגישות מנעול צילינדר עם מפתח Masterkey, מעצור ריצפה במידה ויש יותר מפרט אחד מסוג זה מיקום הדלת (ימין/שמאל) וכיוון פתיחת הדלת - לפי תכנית בינוי כללית.			

עיון	אישור	מחיר	בצוע
קני"מ 1:50	קובץ Reshimot 3	בדק ויוי	שרטט קרינה
13		תאריך 18.05.26	מהדורה 5

ויוי אסטרינסקי • אדריכלות • עיצוב פנים
Vivi Astrinsky • Architecture • Interior Design

הטחנה 1, קומה 1, כפר סבא
054 - 9213236 • ני"ד : 09-7483236
www.viviarch.co.il • office@viviarch.co.il


SPACES מניבים

המבצע אחראי למידות ולהתאמתן במקום - בכל מקרה של ספק יש לפנות ישירות לאדריכל התכנית הן רכוש הבניין של המתכנן ואין לעשות בהן שימוש ללא רשותו - חמרי גמר ואביזרי פרזול יורכבו בבניין רק לאחר אישור דוגמא ע"י האדריכל - אין למדוד בתכנית

כמות : 2


בחלק מהדלתות יהיה רווח של 1 ס"מ בתחתית הדלת. יש לתאם ולאשר מול אדריכל ומתכנן מ.א.

מדבקה עם סמל האוניברסיטה או אחר לפי המזמין כגובה העיניים לסימון הזכוכית (דמוי התזת חול) לפי תקן נגישות

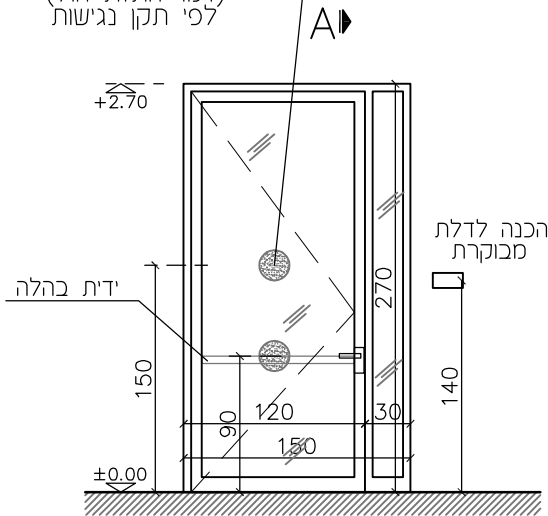


חזית

A-A

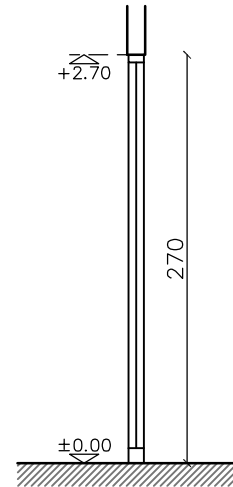

A-A

פרוזדור

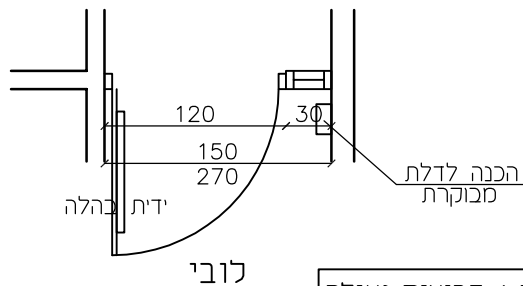

תכנית

לובי

נעילה אופציה עד 4 קבוצות נעילה שונות עם מפתוח מסטר שונים. יש לתאם ולאשר מול המזמין

ידית כהלה: דגם SILLINI של חבי SAVIO
מקלט PVDX 6100.2\1358
יש להמציא דוגמה לאישור האדריכל

מחזיר שמן עליון: דגם TS3000V עם זרוע החלקה של חבי GEZE

מס.פרוייקט		עיון		אישור		מכרז		בצוע		מיקום		כניסה משנית ליד חדר תקשורת		מידות		לפי שרטוט	
870						●				טיפוס		דלת זכוכית+ויטרינה קבועה		פתיחה		על צירים + קבועה פתיחה חשמלית	
										משקוף		אלומיניום		כנף		קליל 4500 דק או שיע	
										זכוכית		שקופה בידודית מחוסמת 6-10-5		פירזול		קליל 4500 דק או שיע	
										צבע		לפי בחירת האדריכל		פרט		--	
יש לקחת מידות במקום דלתאות זכוכית+ויטרינה קבועות זכוכית שקופה בידודית מחוסמת 6-10-5, עובי הזכוכית בכפוף לתקן מברשת בתחתית הדלת, פרופיל איזון/חיזוק התחתון של הכנף. מדבקה עם סמל האוניברסיטה או אחר לפי תקן נגישות מנעול צילינדר עם מפתח Masterkey, מעצור ריצפה במידה ויש יותר מפרט אחד מסוג זה מיקום הדלת ימין/שמאל) וכיוון פתיחת הדלת - לפי תכנית בינוי כללית. הכנה לפתיחה חשמלית לפי תכנית יועץ חשמל																	
תאריך 18.05.26		בדק ויוי		קובץ Reshimot 3		קני"מ 1:50				הערות:							
מהדורה 5		שרטט קרינה															




ויוי אסטרינסקי • אדריכלות • עיצוב פנים
Vivi Astrinsky•Architecture•Interior Design

הטחנה 1, קומה 1, כפר סבא
054 - 9213236 : נ"ד • 09-7483236
www.viviarch.co.il • office@viviarch.co.il

המבצע אחראי למידות ולהתאמתן במקום - בכל מקרה של ספק יש לפנות ישירות לאדריכל התכנית הן רכשו הבנעדי של המתכנן ואין לעשות בהן שימוש ללא רשותו - חמרי גמר ואביזרי פרוזל יורכבו בבניין רק לאחר אישור דוגמא ע"י האדריכל - אין למדוד בתכנית

כמות: 1

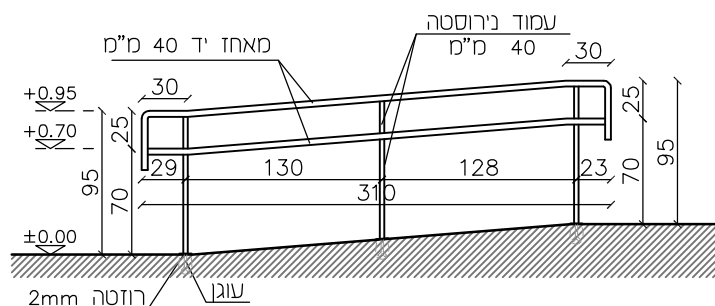

חדית

הערה:
יש לקחת מידות במקום

מיקום	ליד יציאת חורם	מידות	לפי שרטוט
טיפוס	מאחז יד כפול מנירוסטה	פתיחה	--
משקוף	--	כנף	--
זכוכית	--	פירזול	נירוסטה
צבע	לפי בחירת האדריכל	פרט	--
הערות: מאחז יד כפול תקני, נירוסטה פלבימ 314 כל אביזרים של חבי TSMAX או שיע. גובה המאחז נטו ממפלס הרצפה חיבורים יבשים ללא הלחמות			

עיון	אישור	מכרז	בצוע
		●	

קני"מ 1:50	קובץ Reshimot 3
בדק ויוי	שרטט קרינה

מס. פרוייקט	870
תאריך	18.05.26
מהדורה	5



ויוי אסטרינסקי • אדריכלות • עיצוב פנים
Vivi Astrinsky • Architecture • Interior Design



מניבים SPACES
טל. 09-7483236 • ני"ד: 054 - 9213236
www.viviarch.co.il • office@viviarch.co.il

הטחנה 1, קומה 1, כפר סבא

המבצע אחראי למידות ולהתאמתן במקום - בכל מקרה של טפס יש לפנות ישירות לאדריכל התכניות הן רכוש הבכעדי של המתכנן ואין לעשות בהן שמוש ללא רשותו - חמרי גמר ואביזרי פרזול יורכבו בבניין רק לאחר אישור דוגמא ע"י האדריכל - אין למדוד בתכנית

כמות:


6 מ"א

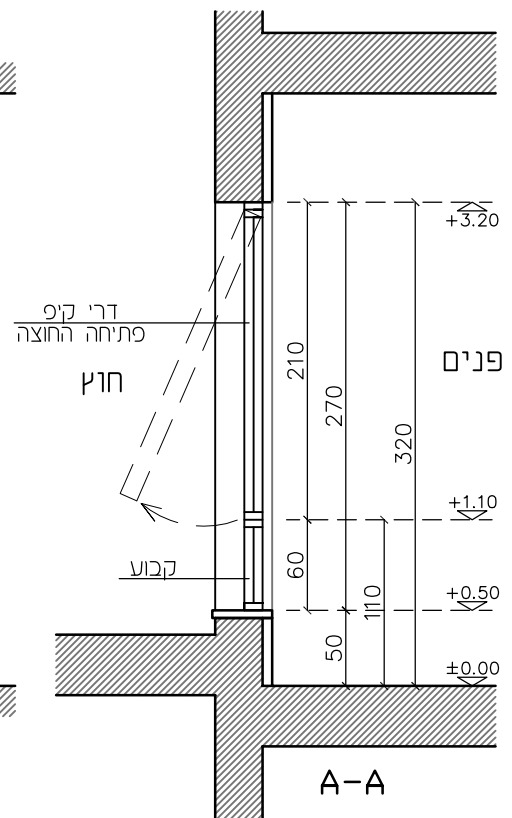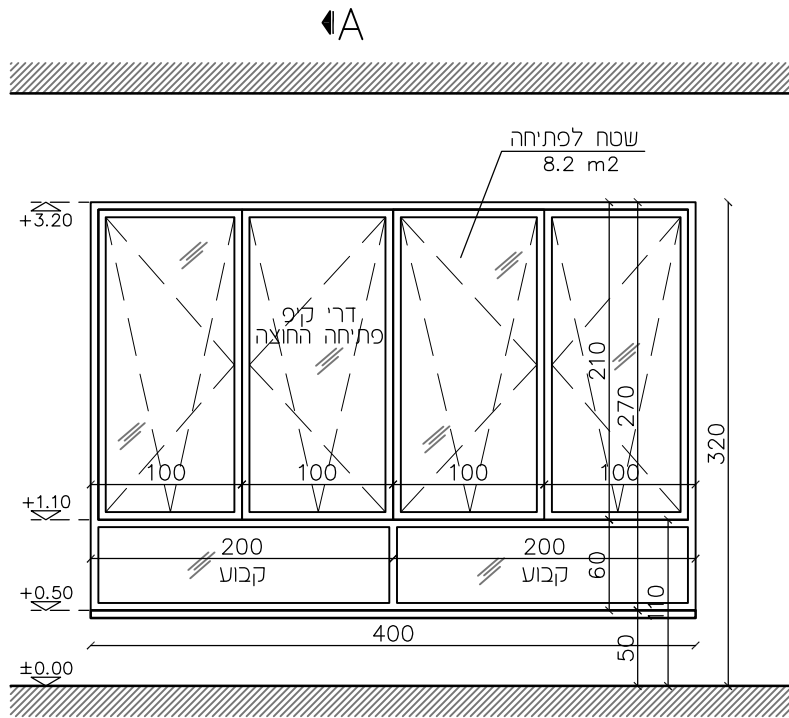

חזית

A

פנים

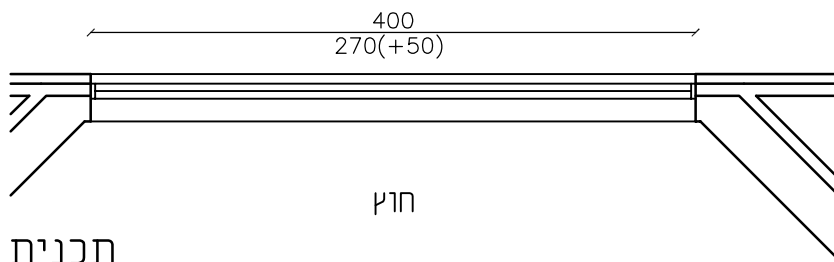

תכנית

A-A

הערה:

יש לקחת מידות במקום

מיקום	לפי תכנית	מידות	לפי שרטוט
טיפוס	חלון קבוע + דריי קיפ	פתיחה	קבוע + דריי קיפ
משקוף	--	כנף	קליל 4500
זכוכית	שקופה מחוסמת בידודית 10 מ"מ	פירזוק	קליל 4500
צבע	לפי בחירת האדריכל	פרט	--

הערות: יש לקחת מידות במקום
זכוכית שקופה מחוסמת בידודית
עובי הזכוכית בכפוף לתיי
חלוקה סופית לפי המודולים הקיימים
פתיחה החוצה
יש לוודא שטח מודולים לפתיחה - סה"כ 8.2 מ"ר מינימום

עיון	אישור	מרכז	בצוע
		●	

קני"מ 1:50	קובץ Reshimot 3
------------	-----------------

בדק ויוי	שרטט קרינה
----------	------------

תאריך 18.05.26	מהדורה 5
----------------	----------





ויוי אסטרינסקי • אדריכלות • עיצוב פנים
Vivi Astrinsky • Architecture • Interior Design


SPACES מניבים
הטחנה 1, קומה 1, כפר סבא
טל. 09-7483236 : ני"ד 054 - 9213236
www.viviarch.co.il : office@viviarch.co.il

המבצע אחראי למידות ולהתאמתן במקום - בכל מקרה של ספק יש לפנות ישירות לאדריכל התכנית הן רכוש הבניין של המתכנן ואין לעשות בהן שימוש ללא רשותו - תמרי גמר ואביזרי פרזול יורכבו בבניין רק לאחר אישור דוגמא ע"י האדריכל - אין למדוד בתכנית

כמות: 2

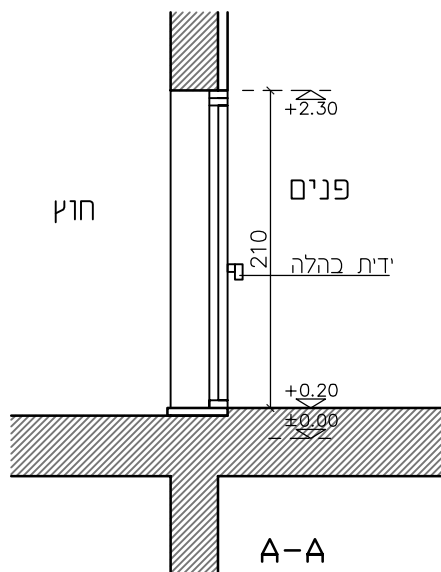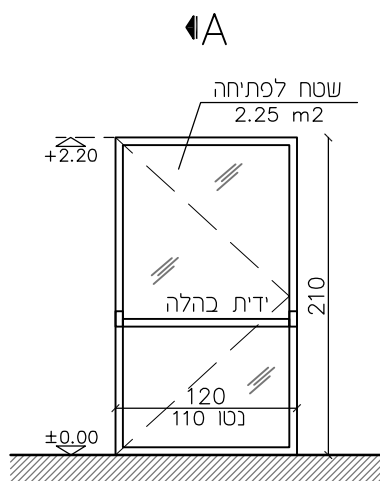

חזית

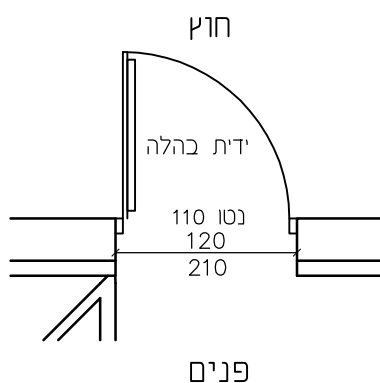

תכנית

ידית כהלה: דגם SILLINI
של חב' SAVIO
מקט 6100.2\1358 PVDX
יש להמציא דוגמה לאישור האדריכל

הערה:

יש לקחת מידות במקום

מיקום	יציאת חרום	מידות	לפי שרטוט
טיפוס	חלון קבוע + דריי קיפ	פתיחה	קבוע + דריי קיפ
משקוף	--	כנף	קליל 4500
זכוכית	שקופה מחוסמת בידודית 10 מ"מ	פירזוק	קליל 4500
צבע	לפי בחירת האדריכל	פרט	--
הערות: יש לקחת מידות במקום זכוכית שקופה מחוסמת בידודית עובי הזכוכית בכפוף לתיי חלוקה סופית לפי המודולים הקיימים פתיחה החוצה יש לוודא שטח מודולים לפתיחה - 2.25 מ"ר מינימום			

מס. פרוייקט

870

עיון	אישור	מחיר	בצוע
		●	

17

קני"מ 1:50

קובץ Reshimot 3

תאריך 18.05.26

בדק ויוי

מהדורה 5

שרטט קרינה





ויוי אסטרינסקי • אדריכלות • עיצוב פנים
Vivi Astrinsky • Architecture • Interior Design

SPACES מניבים
טל. 09-7483236 • נ"ד: 9213236 - 054
www.viviarch.co.il • office@viviarch.co.il


המבצע אחראי למידות ולהתאמתן במקום - בכל מקרה של ספק יש לפנות ישירות לאדריכל התכנית הן רכוש הבניין של המתכנן ואין לעשות בו שימוש ללא רשותו - חמרי גמר ואביזרי פרזול יורכבו בבניין רק לאחר אישור דוגמא ע"י האדריכל - אין למדוד בתכנית

כמות: 1

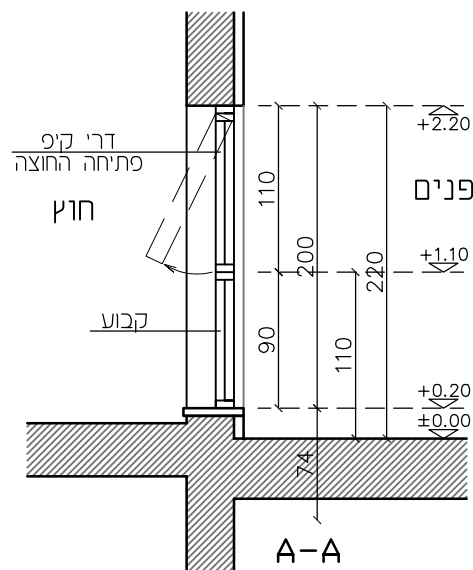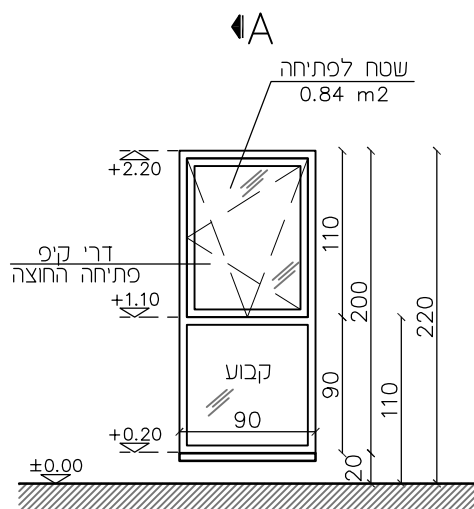

חדית

פנים

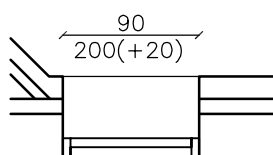

חוף

תכנית

הערה:

יש לקחת מידות במקום

מס. פרויקט
870

18

תאריך 18.05.26
מהדורה 5

עיון	אישור	מרכז	בצוע

קני"מ 1:50
קובץ Reshimot 3

בדק ויוי
שרטט קרינה

מיקום	חדר מחקר 2	מידות	לפי שרטוט
טיפוס	חלון קבוע + דריי קיפ	פתיחה	קבוע + דריי קיפ
משקוף	--	כנף	קליל 4500
זכוכית	שקופה מחוסמת בידודית 10 מ"מ	פירזוק	קליל 4500
צבע	לפי בחירת האדריכל	פרט	--
הערות: יש לקחת מידות במקום זכוכית שקופה מחוסמת בידודית עובי הזכוכית בכפוף לתיי חלוקה סופית לפי המודולים הקיימים פתיחה החוצה יש לוודא שטח מודולים לפתיחה - 0.84 מ"ר מינימום			




ויוי אסטרינסקי • אדריכלות • עיצוב פנים
Vavi Astrinsky • Architecture • Interior Design

מניבים SPACES
טל. 09-7483236 • נ"ד: 054 - 9213236
www.viviarch.co.il • office@viviarch.co.il

המבצע אחראי למידות ולהתאמתן במקום - בכל מקרה של טפס יש לפנות ישירות לאדריכל התכנית הן רכוש הבניין של המתכנן ואין לעשות בהן שמוש ללא רשותו - חמרי גמר ואביזרי פרזול יורכבו בבניין רק לאחר אישור דוגמא ע"י האדריכל - אין למדוד בתכנית


כמות: 1

A▶

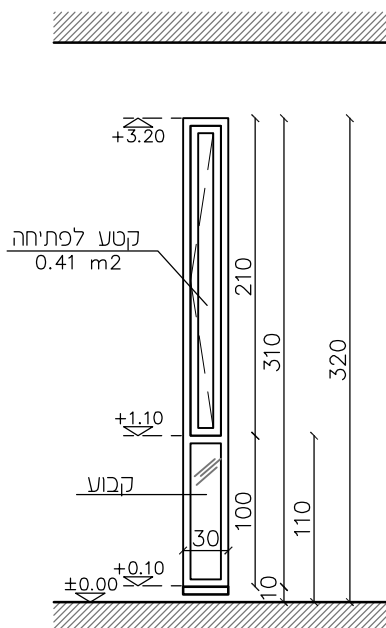


חזית

A▶

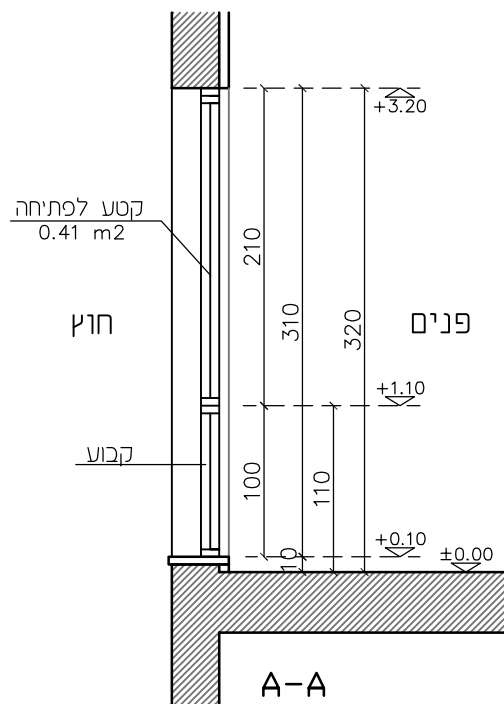

A-A

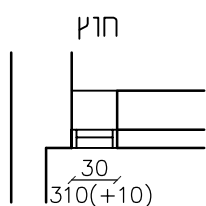

תכנית

פנים

הערה:

יש לקחת מידות במקום

מס. פרויקט

870

עיון	אישור	מחיר	בצוע
		●	

19

קני"מ 1:50

קובץ Reshimot 3

תאריך 18.05.26

בדק ויוי

מהדורה 5

שרטט קרינה

מיקום	ליד חדר מדרגות	מידות	לפי שרטוט
טיפוס	חלון	פתיחה	קבוע+רגילה
משקוף	--	כנף	קליל 4500
זכוכית	שקופה מחוסמת בידודית 10 מ"מ	פירזוק	קליל 4500
צבע	לפי בחירת האדריכל	פרט	--
הערות: יש לקחת מידות במקום זכוכית שקופה מחוסמת בידודית עובי הזכוכית בכפוף לתיי חלוקה סופית לפי המודולים הקיימים יש לוודא שטח מודולים לפתיחה - 0.41 מ"ר מינימום			




ויוי אסטרינסקי • אדריכלות • עיצוב פנים
Vavi Astrinsky Architecture Interior Design

מניבים SPACES
הטחנה 1, קומה 1, כפר סבא
טל. 09-7483236 : נ"ד 054 - 9213236
www.viviarch.co.il : office@viviarch.co.il

המבצע אחראי למידות ולהתאמתן במקום - בכל
מקרה של טפס יש לפנות ישירות לאדריכל
התכנית הן רכוש הבניין של המתכנן ואין
לעשות בהן שמוש ללא רשותו - חמרי גמר
ואביזרי פרזוק יורכבו בבניין רק לאחר אישור
דוגמא ע"י האדריכל - אין למדוד בתכנית


כמות: 2

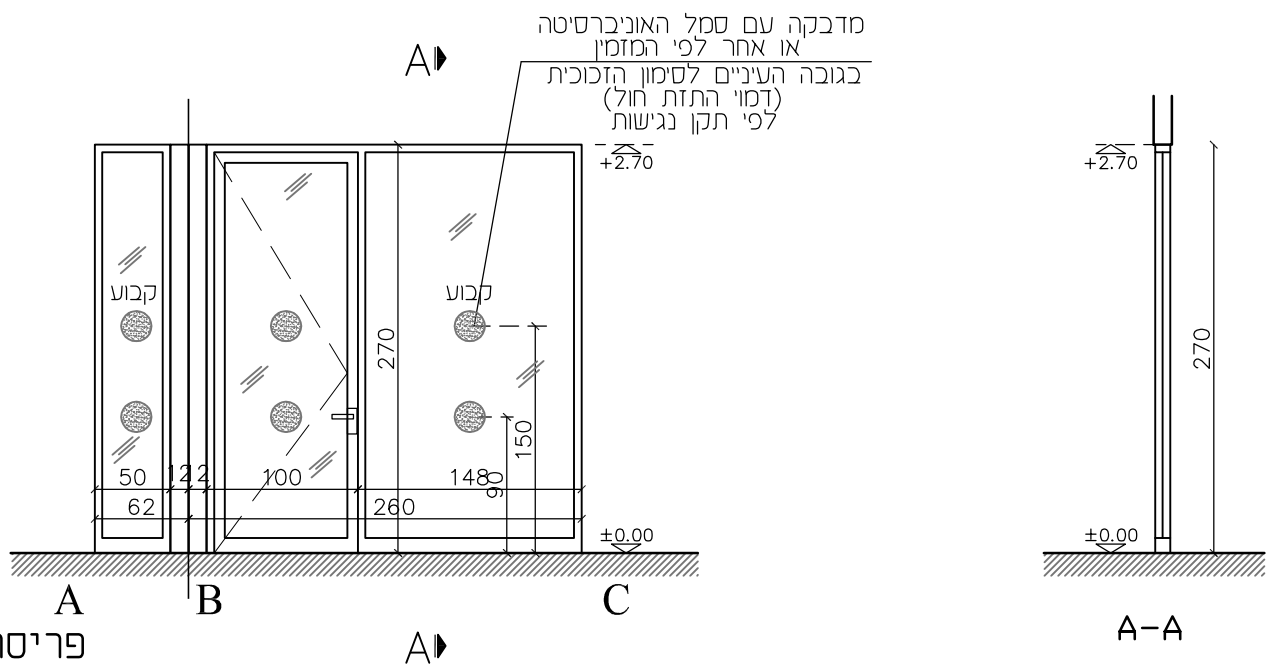

בחלק מהדלתות יהיה רווח של 1 ס"מ
בתחתית הדלת. יש לתאם ולאשר
מול אדריכל ומתכנן מ.א.

נעילה אופציה עד 4 קבוצות נעילה
שונות עם מפתח מסטר שונים.
יש לתאם ולאשר מול המזמין

מחזיר שמן עליון :
דגם TS3000V עם זרוע החלקה
של חב' GEZE

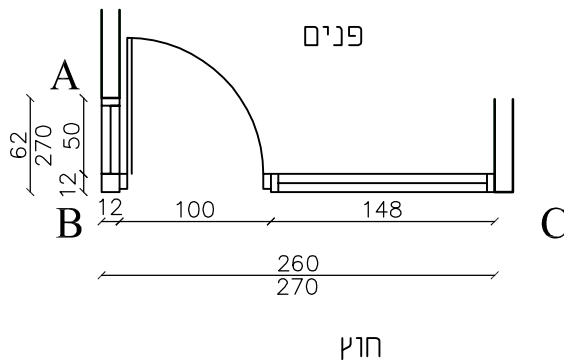

תכנית

מיקום	משרד 5	מידות	לפי שרטוט
טיפוס	דלת זכוכית+ויטרינות קבועות	פתיחה	על צירים + קבועה
משקוף	אלומיניום	כנף	קליל 4500 דק או שיע
זכוכית	שקופה בידודית מחוסמת 6-10-5	פירזוק	קליל 4500 דק או שיע
צבע	לפי בחירת האדריכל	פרט	--
הערות:	יש לקחת מידות במקום דלתאות זכוכית+ויטרינות קבועות זכוכית שקופה בידודית מחוסמת 6-10-5, עובי הזכוכית בכפוף לתקן נגישות. פרופיל איזון/חיזוק התחתון של הכנף. מדבקה עם סמל האוניברסיטה או אחר לפי תקן נגישות מנעול צילינדר עם מפתח Masterkey, מעצור ריצפה במידה ויש יותר מפרט אחד מסוג זה מיקום הדלת ימין/שמאל וכיוון פתיחת הדלת - לפי תכנית בינוי כללית.		

מס. פרוייקט	מס. פרוייקט	מס. פרוייקט	מס. פרוייקט
870	870	870	870
20	20	20	20
18.05.26	18.05.26	18.05.26	18.05.26
מהדורה 5	מהדורה 5	מהדורה 5	מהדורה 5
מס. פרוייקט	מס. פרוייקט	מס. פרוייקט	מס. פרוייקט
870	870	870	870
20	20	20	20
18.05.26	18.05.26	18.05.26	18.05.26
מהדורה 5	מהדורה 5	מהדורה 5	מהדורה 5

ויי אסטרינסקי • אדריכלות • עיצוב פנים
Vivi Astrinsky • Architecture • Interior Design

הטחנה 1, קומה 1, כפר סבא
054 - 9213236 : נ"ד • 09-7483236
www.viviarch.co.il • office@viviarch.co.il

המבצע אחראי למידות ולהתאמתן במקום - בכל מקרה של ספק יש לפנות ישירות לאדריכל התכנית הן רכוש הבניין של המתכנן ואין לעשות בהן שימוש ללא רשותו - חמרי גמר ואביזרי פרזול יורכבו בבניין רק לאחר אישור דוגמא ע"י האדריכל - אין למדוד בתכנית

כמות: 1