
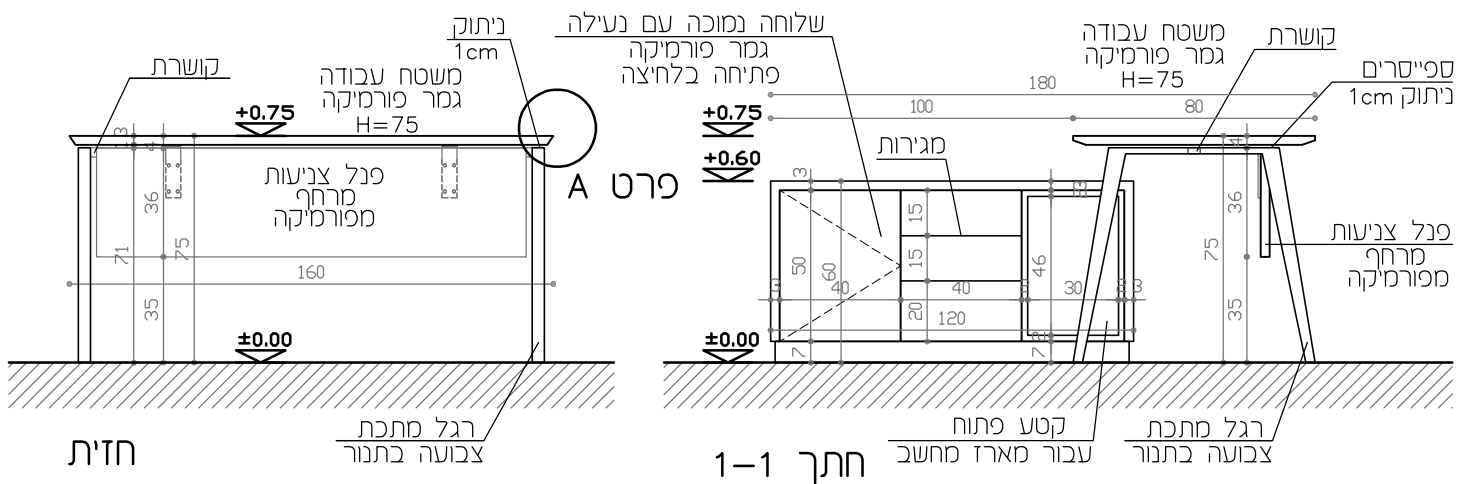
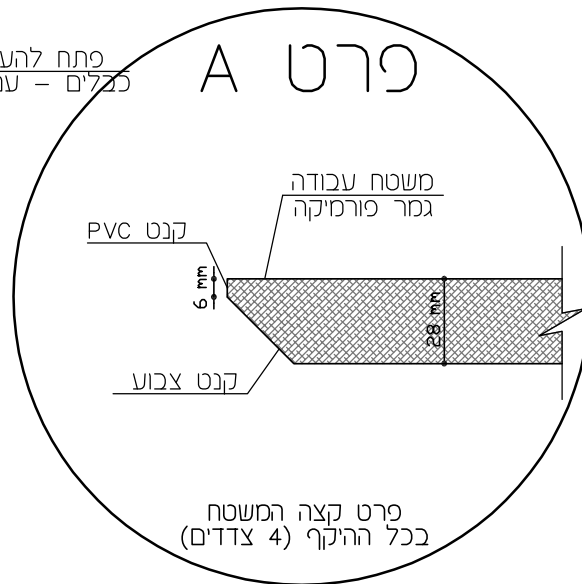


פריט 1

גמר פורמיקה
גוון לפי בחירת האדריכל

מיקום שלוחה
ימין/ שמאל
לפי תוכנית כללית

כמות: 12 יח'

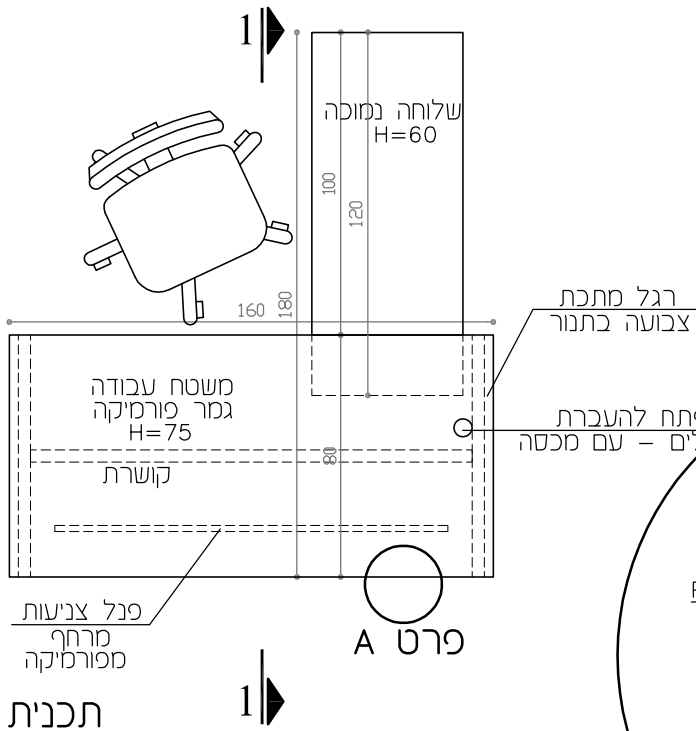

ווי אסטרינסקי • אדריכלות • עיצוב פנים
Vivi Astrinsky Architecture Interior Design
הטחנה 1, קומה 1, כפר סבא
נייד: 054 - 9213236
www.viviarch.co.il
מבנים SPACES
09-7483236 :70
office@viviarch.co.il

פריט 1

09.06.26 קב"מ 1:25

ביה"ס לע"ס - קומה 4


האוניברסיטה העברית בירושלים - קמפוס הר הצופים

פריט 2


גמר פורמיקה
גוון לפי בחירת האדריכל

מיקום שלוחה
ימין/שמאל
לפי תוכנית כללית


כמות: 11 יח'

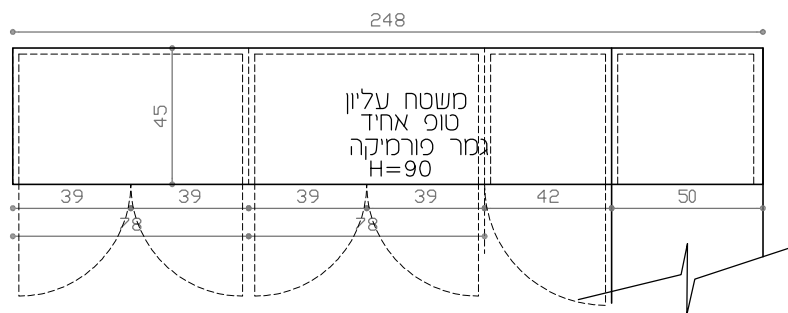

תכנית

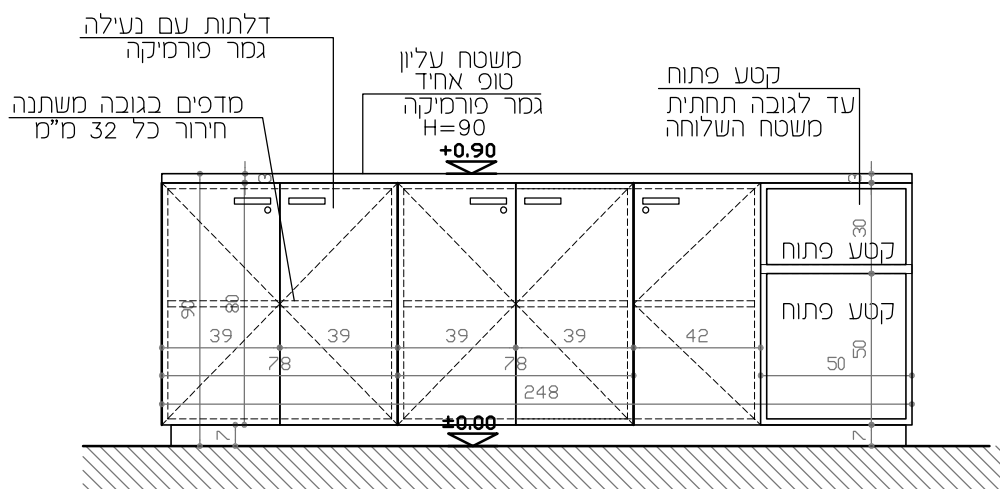

חדית

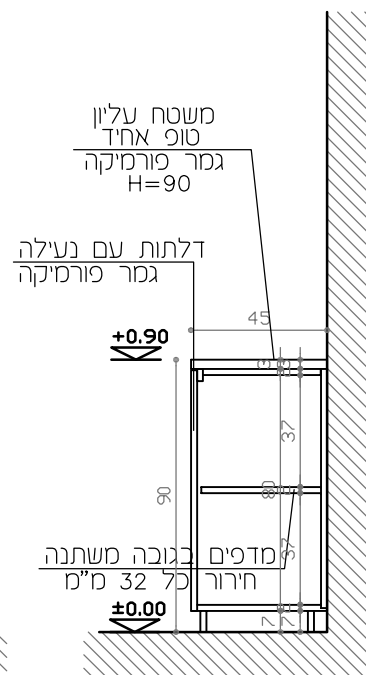

חדית 1-1



וויי אסטרינסקי • אדריכלות • עיצוב פנים
Vivi Astrinsky Architecture Interior Design
הטחנה 1, קומה 1, כפר סבא
נייד: 9213236 - 054
www.viviarch.co.il
SPACES מניבים
09-7483236 .70
office@viviarch.co.il

פריט 2

09.06.26

ק"מ 1:25




ביה"ס לע"ס - קומה 4

האוניברסיטה העברית בירושלים - קמפוס הר הצופים

פריט 3

גמר פורמיקה
גוון לפי בחירת האדריכל

כמות: 6 יח'

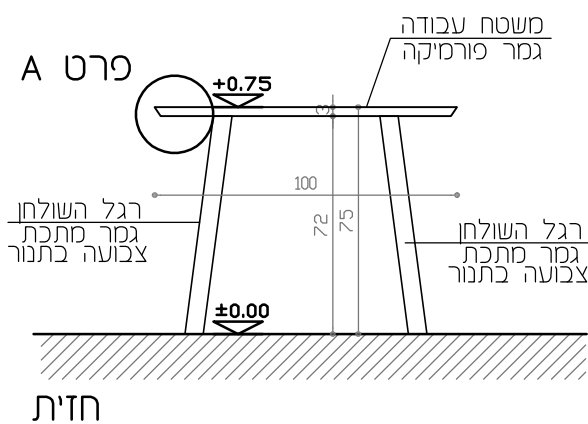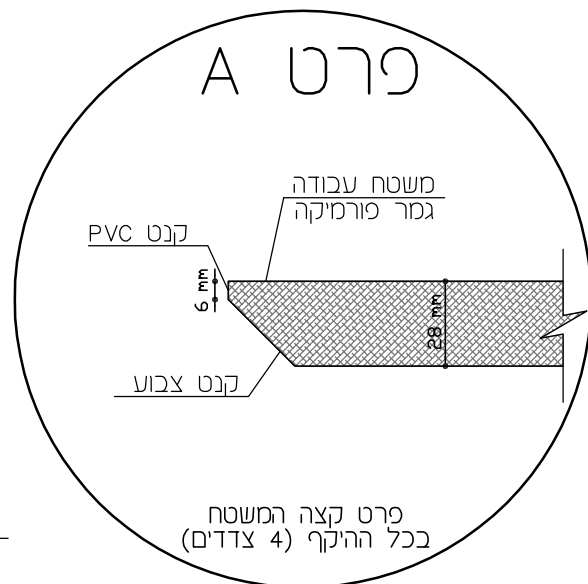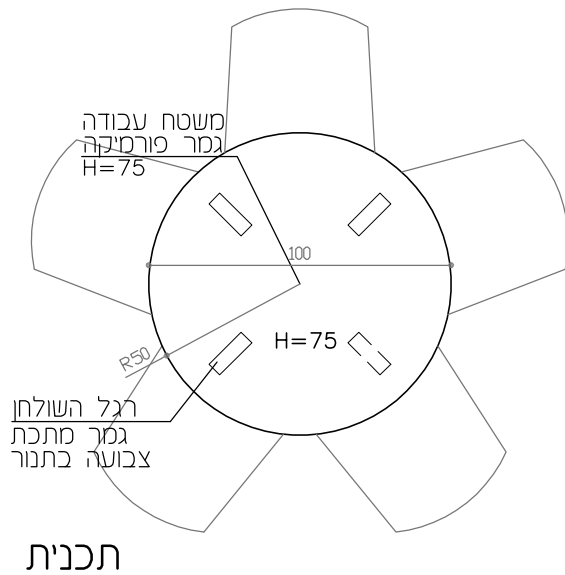

וויי אסטרינסקי • אדריכלות • עיצוב פנים
Vivi Astrinsky Architecture Interior Design

הטחנה 1, קומה 1, כפר סבא
נייד: 9213236 - 054
www.viviarch.co.il

SPACES מניבים
09-7483236
office@viviarch.co.il

פריט 3

09.06.26

קב"מ 1:25


ביה"ס לע"ס - קומה 4

האוניברסיטה העברית בירושלים - קמפוס הר הצופים


פרוט 4

גמר פורמיקה
גוון לפי בחירת האדריכל


כמות: 5 יח'

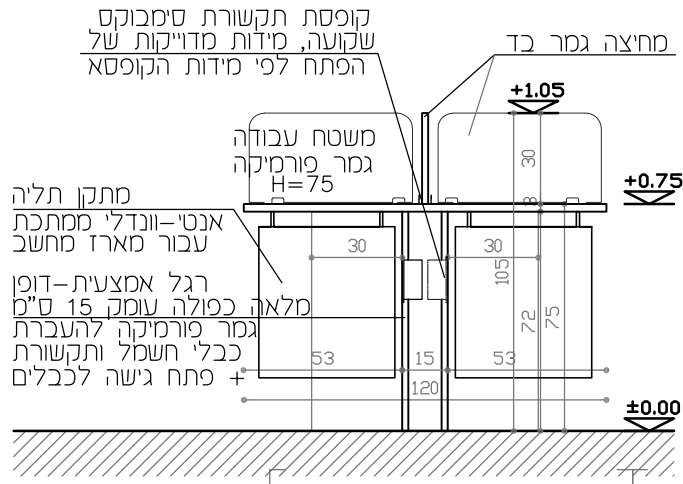

תחר 1-1

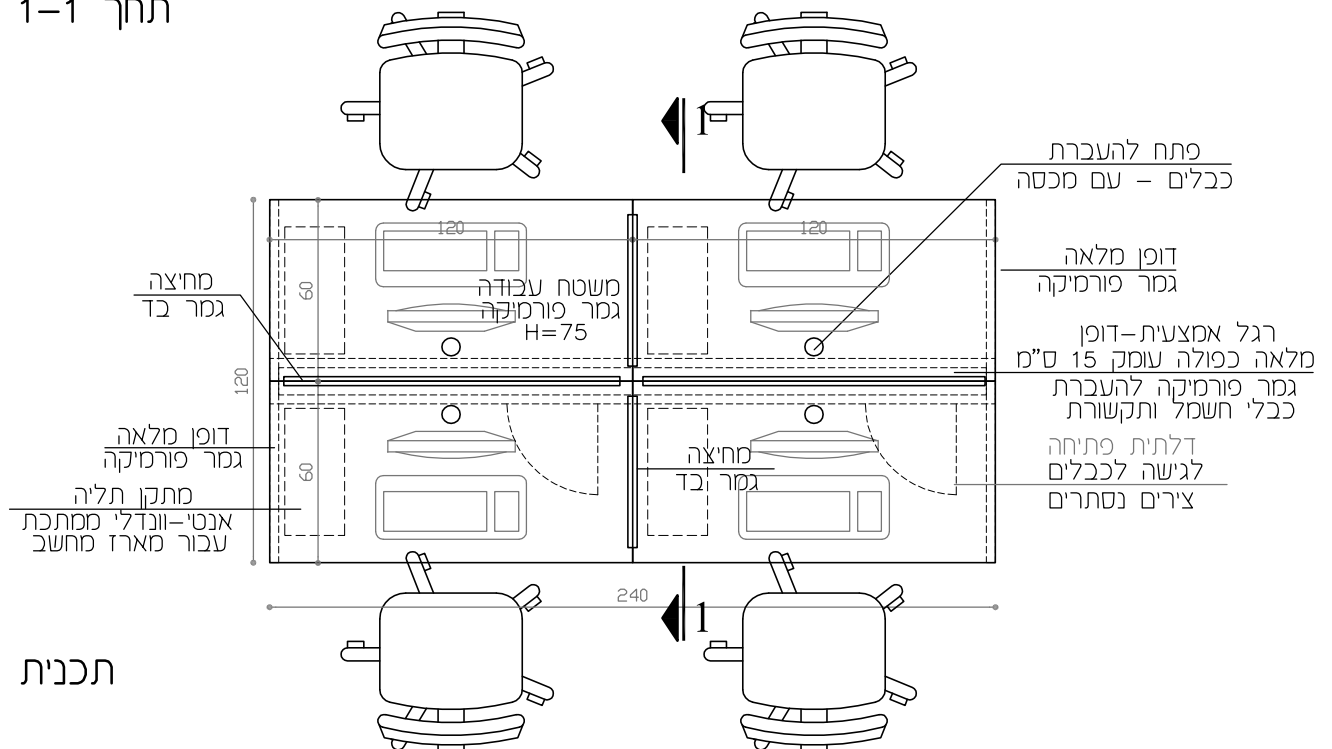

תכנית

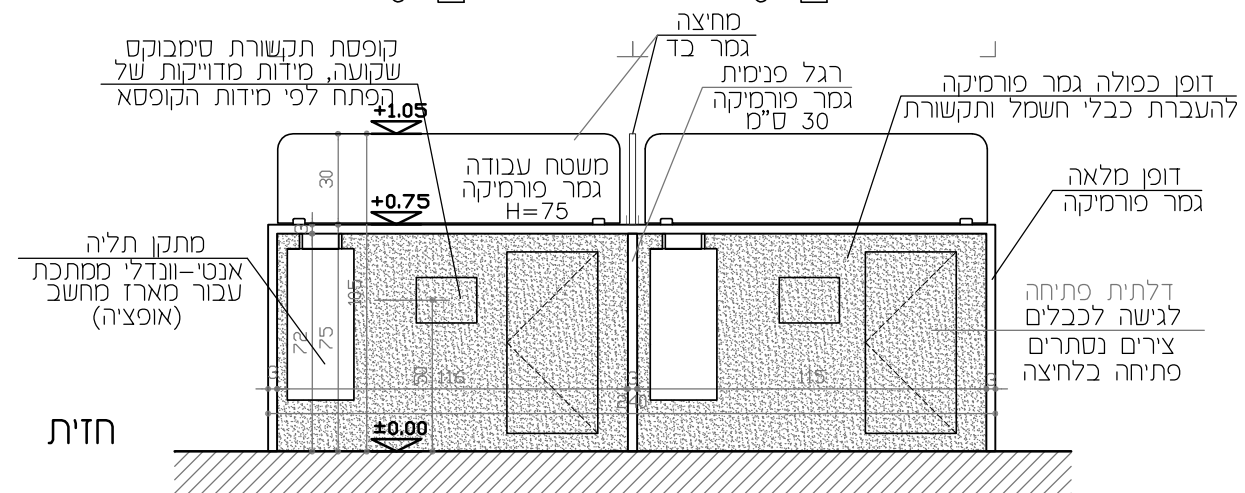

חזית



ווי אסטרינסקי • אדריכלות • עיצוב פנים
Vavi Astrinsky Architecture Interior Design

התחנה 1, קומה 1, כפר סבא
ניד: 9213236 - 054
www.viviarch.co.il

SPACES מניבים
09-7483236 :70
office@viviarch.co.il

פרוט 4

קב"מ 1:25 09.06.26


ביה"ס לע"ס - קומה 4

האוניברסיטה העברית בירושלים - קמפוס הר הצופים



פריט 5

גמר פורמיקה
גוון לפי בחירת האדריכל

כמות: 4 יח'

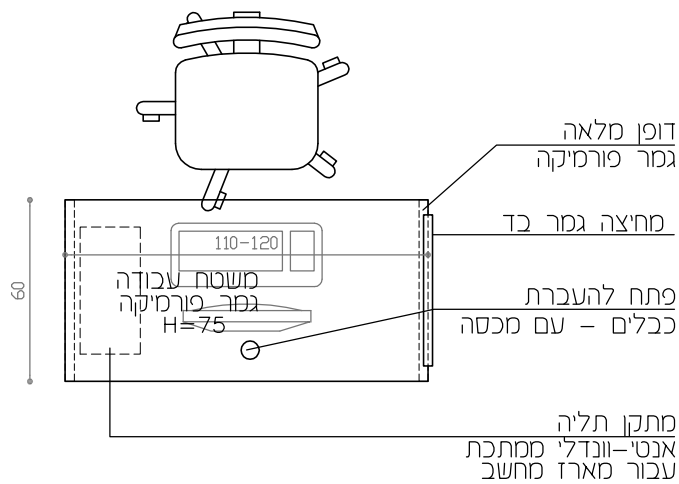

תכנית

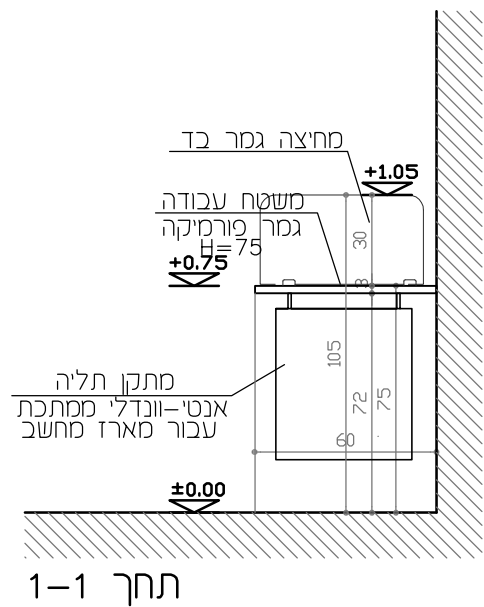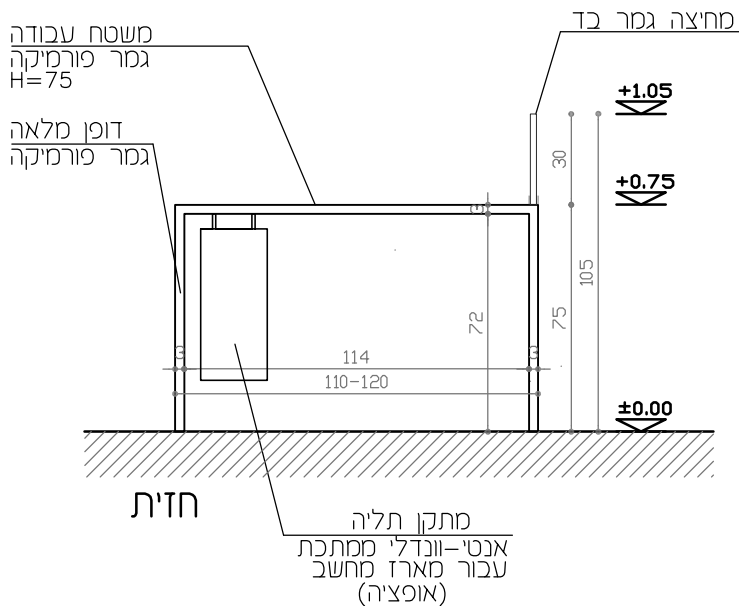

וויי אסטרינסקי • אדריכלות • עיצוב פנים
Vivi Astrinsky Architecture Interior Design

הטחנה 1, קומה 1, כפר סבא
נייד: 9213236 - 054
www.viviarch.co.il

SPACES מניבים
09-7483236
office@viviarch.co.il

פריט 5

09.06.26 קב"מ 1:25

ביה"ס לע"ס - קומה 4


האוניברסיטה העברית בירושלים - קמפוס הר הצופים

פריט 6


גמר פורמיקה
גוון לפי בחירת האדריכל

יש לקחת מידות במקום

כמות: 3 יח'

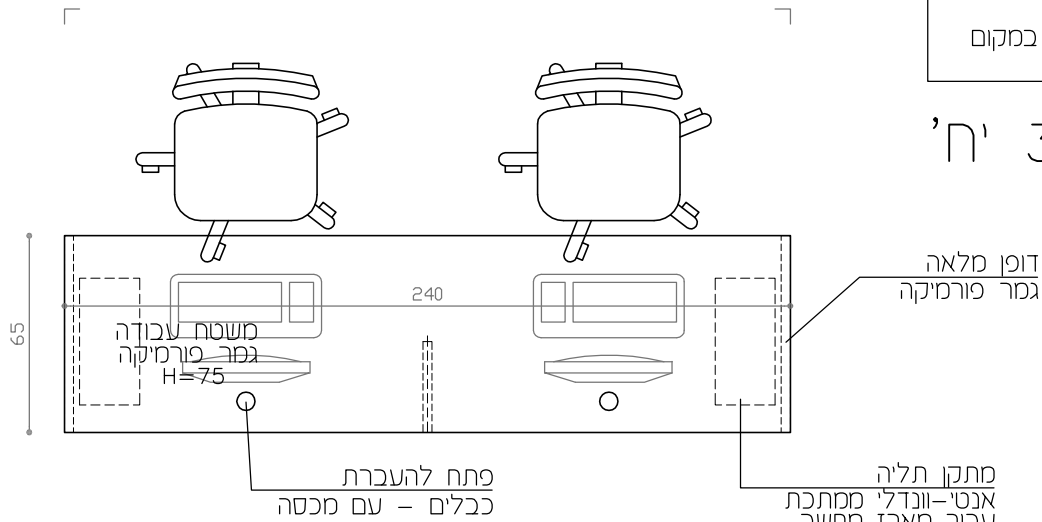

תכנית

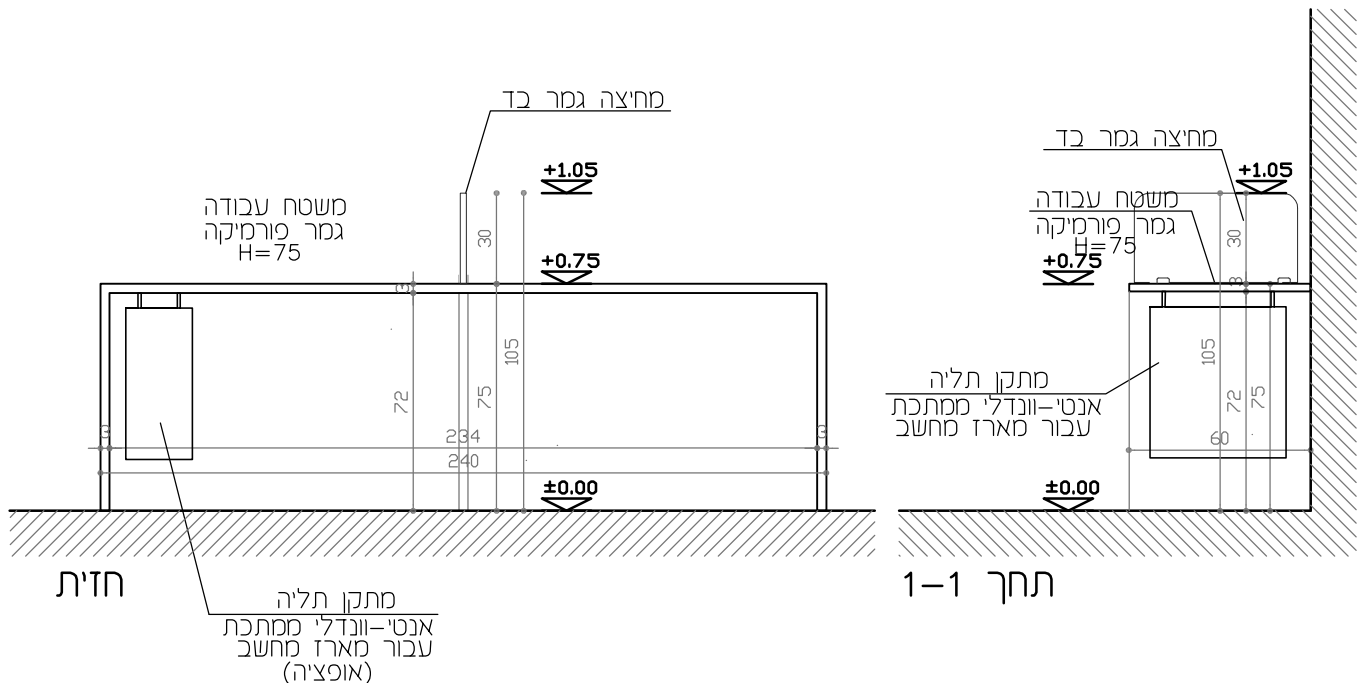

וויי אסטרינסקי • אדריכלות • עיצוב פנים
Vivi Astrinsky Architecture Interior Design
הטחנה 1, קומה 1, כפר סבא
נייד: 9213236 - 054
www.viviarch.co.il
SPACES מניבים
09-7483236 :70
office@viviarch.co.il

פריט 6

קב"מ 1:25 09.06.26


ביה"ס לע"ס - קומה 4

האוניברסיטה העברית בירושלים - קמפוס הר הצופים

פריט 7

גמר פורמיקה
גוון לפי בחירת האדריכל

כמות: 1 יח'

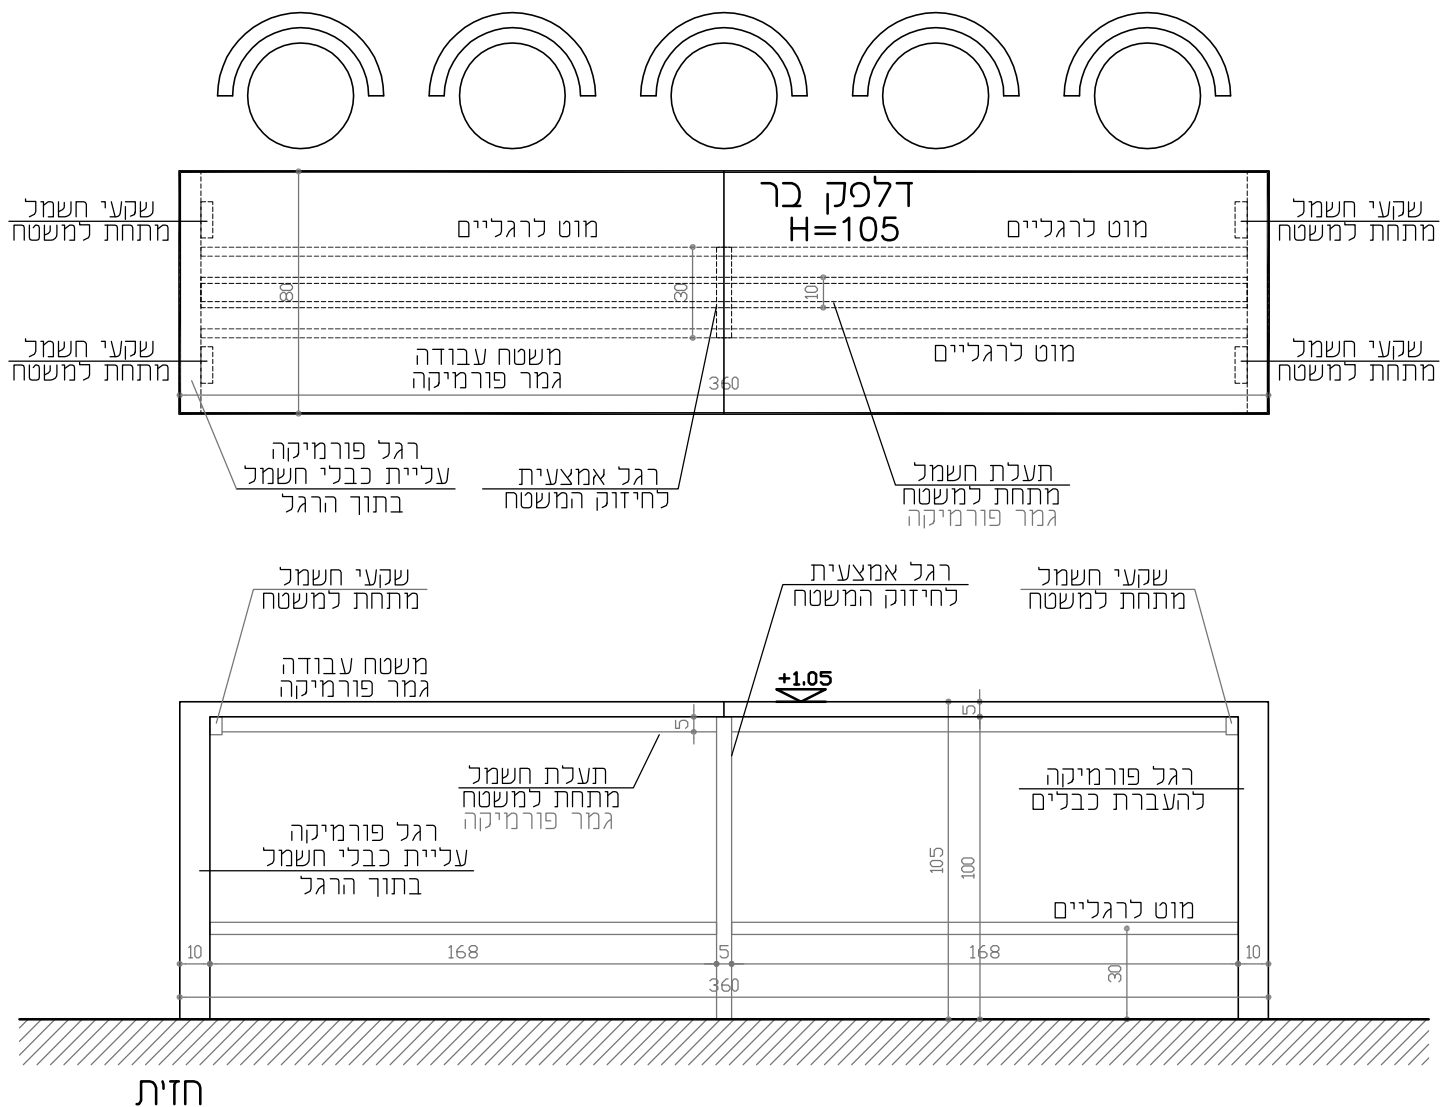

וויי אסטרינסקי • אדריכלות • עיצוב פנים
Vivi Astrinsky Architecture Interior Design

הטחנה 1, קומה 1, כפר סבא
נייד: 9213236 - 054
www.viviarch.co.il

SPACES מניבים
09-7483236
office@viviarch.co.il

פריט 7

09.06.26

קב"מ 1:25


ביה"ס לע"ס - קומה 4

האוניברסיטה העברית בירושלים - קמפוס הר הצופים


פריט 8

גמר פורמיקה
גוון לפי בחירת האדריכל


כמות: 6 יח'

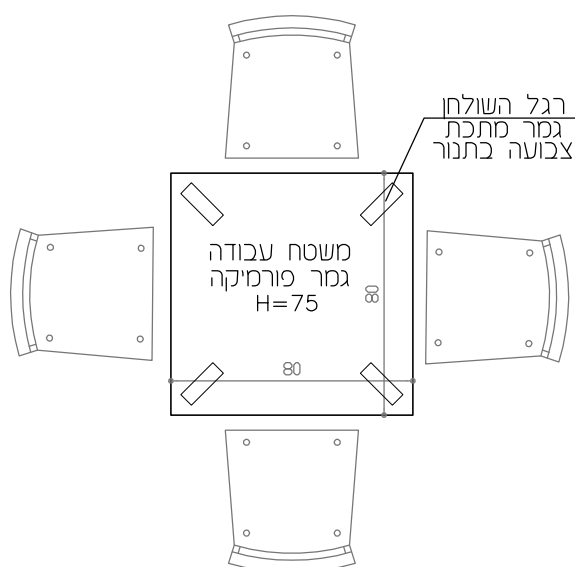

תכנית

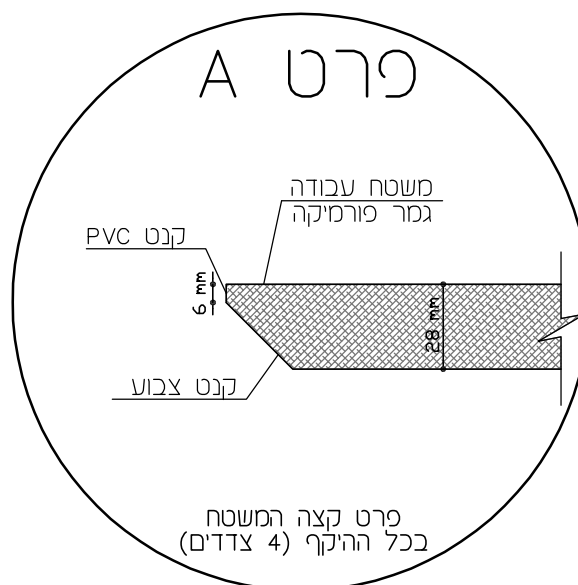

פרט קצה המשטח
בכל ההיקף (4 צדדים)

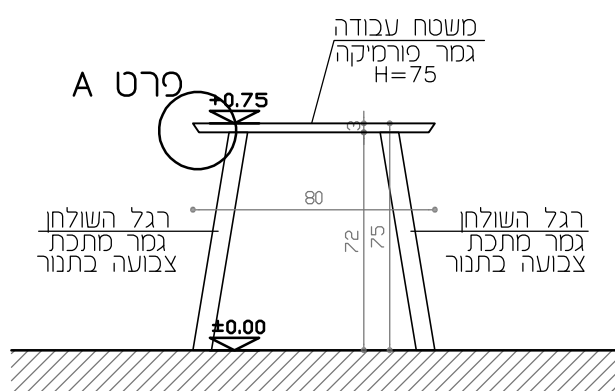

חזית



וויי אסטרינסקי • אדריכלות • עיצוב פנים
Vivi Astrinsky Architecture Interior Design

הטחנה 1, קומה 1, כפר סבא
נייד: 9213236 - 054
www.viviarch.co.il

SPACES מניבים
09-7483236
office@viviarch.co.il

פריט 8

09.06.26

קב"מ 1:25

ביה"ס לע"ס - קומה 4

האוניברסיטה העברית בירושלים - קמפוס הר הצופים

פריט 9

גמר פורמיקה
גוון לפי בחירת האדריכל

כמות: 2 יח'


הערה:

דלתית תקשורת מוכנה
לפי פרטי היצרן עם צירים
נסתרים, נוחים לפתיחה/סגירה.
+פס גומי/מברשת בחזית
להעברת כבלים במצב סגור.
סוג וכמות השקעים
לפי יועץ חשמל ו/או תקשורת.

תמונה להמחשה בלבד





קופסת שקעים
כדוגמת דגם
Axial Comfort
של חבר'ת
Apert או ש"ע
מסופק ע"י אחרים

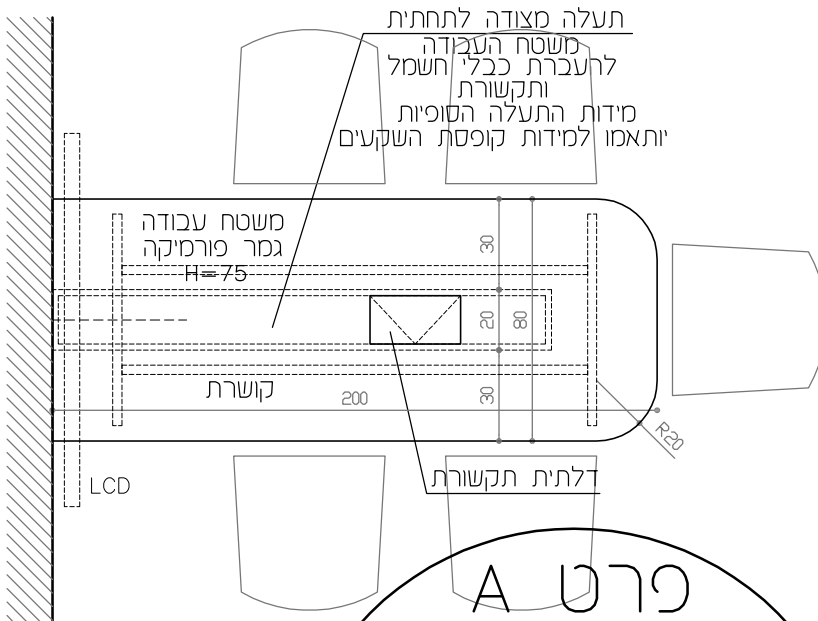


פרט A

תכנית

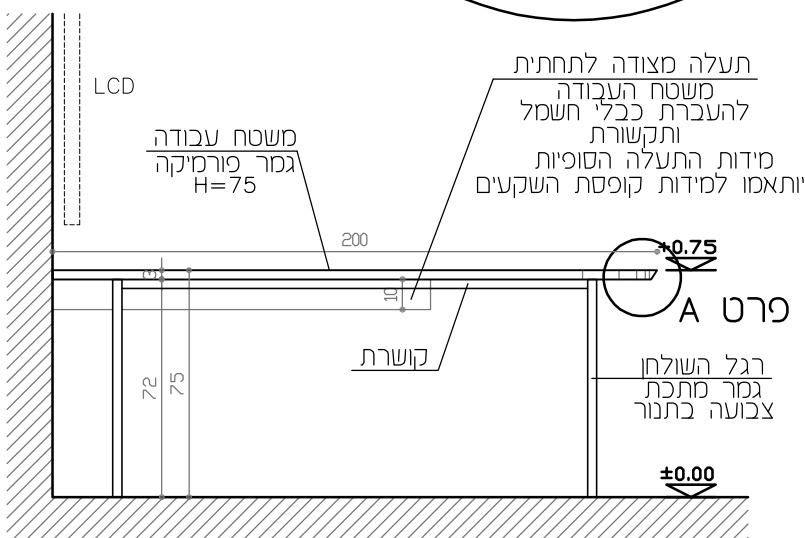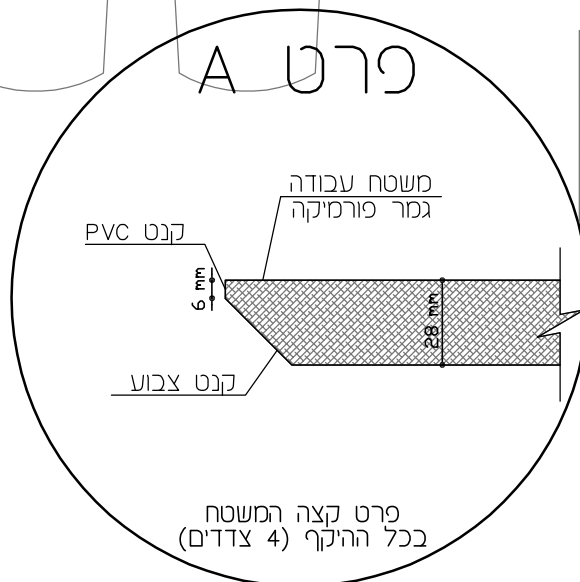

חזית צד

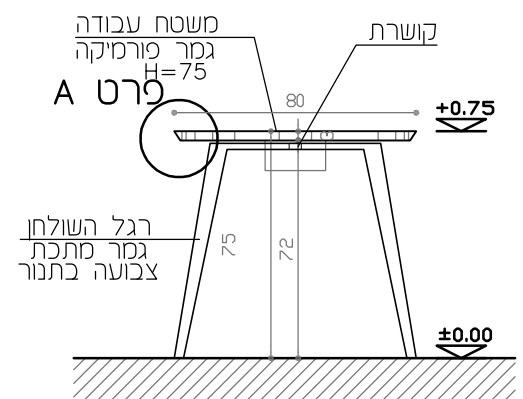

חזית



ווי אסטרינסקי • אדריכלות • עיצוב פנים
Vivi Astrinsky Architecture Interior Design
הטחנה 1, קומה 1, כפר סבא
נייד: 9213236 - 054
www.viviarch.co.il
מניבים SPACES
09-7483236 :70
office@viviarch.co.il

פריט 9

09.06.26

ק"מ 1:25



ביה"ס לע"ס - קומה 4

האוניברסיטה העברית בירושלים - קמפוס הר הצופים

פריט 10



גמר פורמיקה
גוון לפי בחירת האדריכל

כמות: 12 יח'

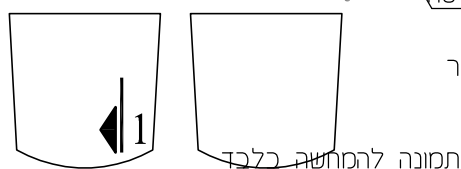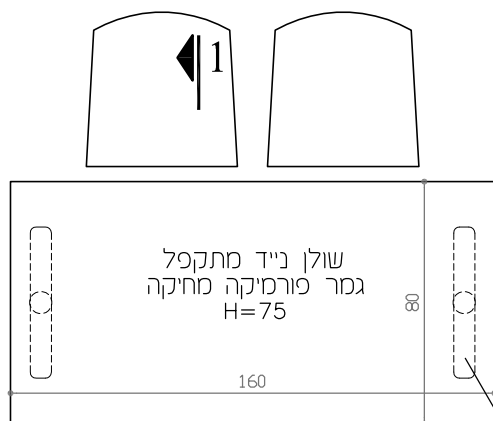


תכנית

קונסטרוקציה מתקפלת
כדוגמת דגם
FlipTop Twin Table with top
Steelcase של חכ' Steelcase
או ש"ע

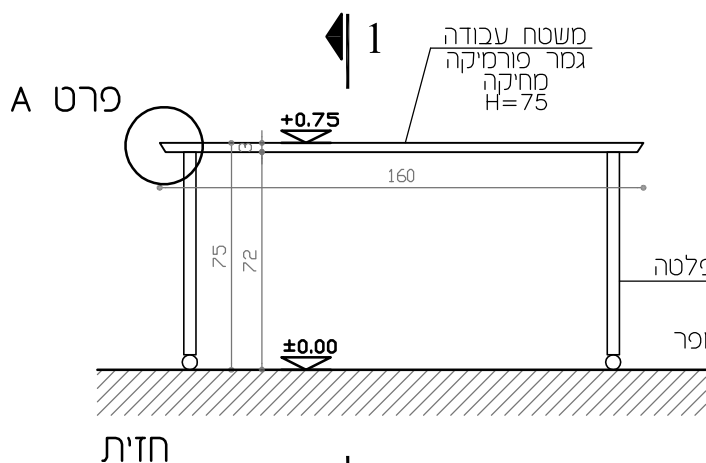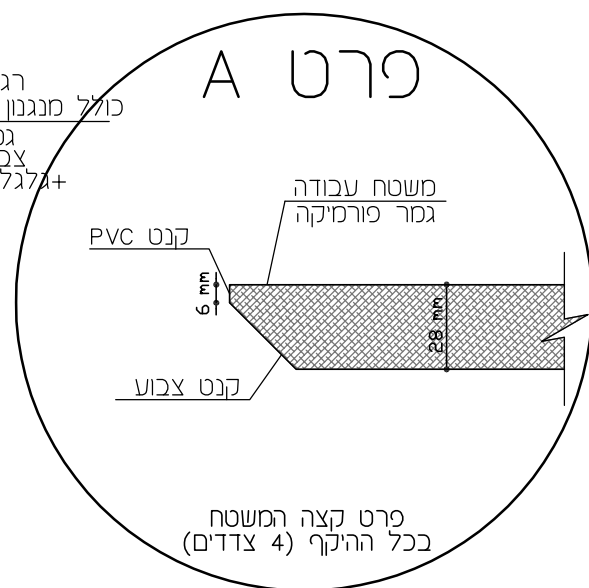

חזית

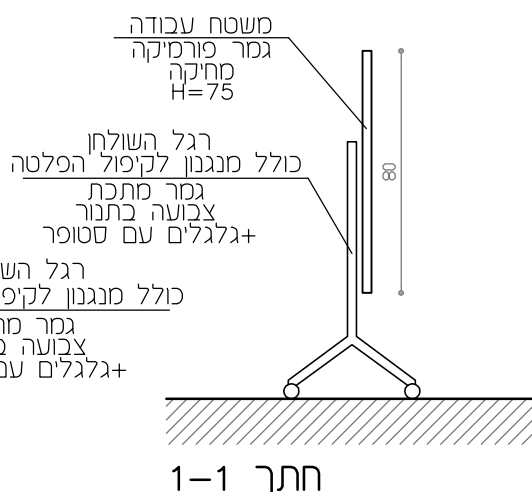

וויי אסטרינסקי • אדריכלות • עיצוב פנים
Vivi Astrinsky Architecture Interior Design
התחנה 1, קומה 1, כפר סבא
נייד: 9213236 - 054
www.viviarch.co.il
מבנים SPACES
09-7483236 - 70
office@viviarch.co.il

פריט 10

09.06.26

קב"מ 1:25


ביה"ס לע"ס - קומה 4

האוניברסיטה העברית בירושלים - קמפוס הר הצופים



פריט 11

גמר פורמיקה
גוון לפי בחירת האדריכל

כמות: 1 יח'

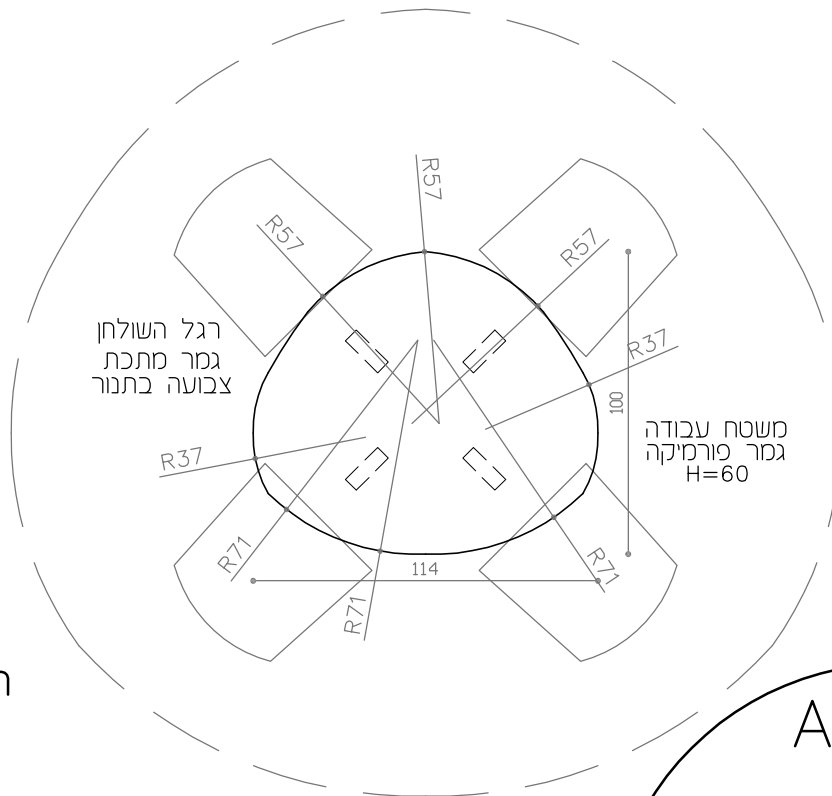

תכנית

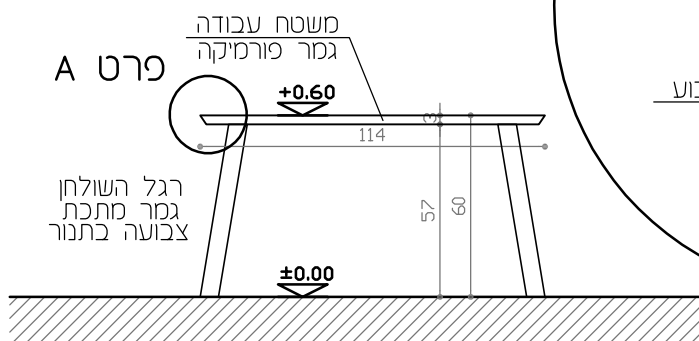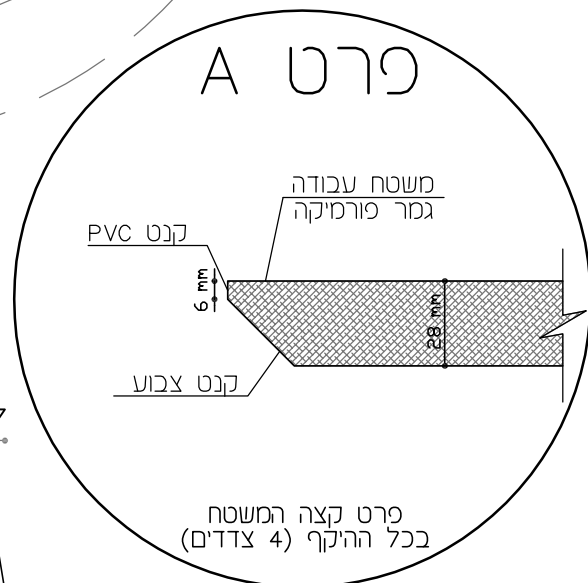

חדית



ויוי אסטרינסקי • אדריכלות • עיצוב פנים
Vivi Astrinsky Architecture Interior Design

הטחנה 1, קומה 1, כפר סבא
נייד: 9213236 - 054
www.viviarch.co.il

SPACES מניבים
09-7483236
office@viviarch.co.il

פריט 11

09.06.26

קב"מ 1:25

ביה"ס לע"ס - קומה 4

האוניברסיטה העברית בירושלים - קמפוס הר הצופים

פריט 13

גמר פורמיקה
גוון לפי בחירת האדריכל

כמות: 1 יח'

הערה:


דלתית תקשורת מוכנה
לפי פרטי היצרן עם צירים
נסתרים, נוחים לפתיחה/סגירה.
+ פס גומי/מברשת בחזית
להעברת כבלים במצב סגור.
סוג וכמות השקעים
לפי יועץ חשמל ו/או תקשורת.

תמונה להמחשה בלבד




קופסת שקעים
כדוגמת דגם
TBUS
של חברת Kramer
או ש"ע
מסופק ע"י אחרים

פרט A

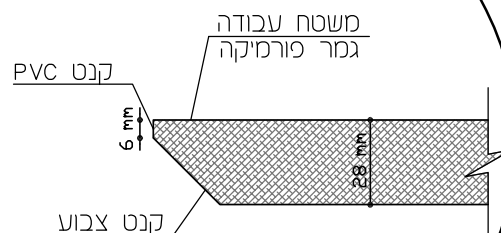

פרט קצה המשטח
בכל הויקף (4 צדדים)

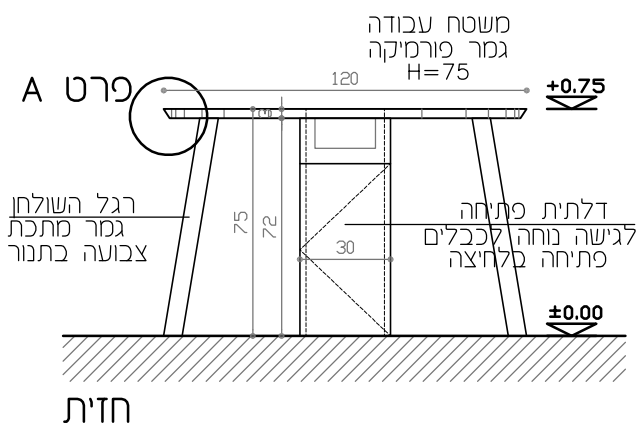

וויי אסטרינסקי • אדריכלות • עיצוב פנים
Vivi Astrinsky Architecture Interior Design

הטחנה 1, קומה 1, כפר סבא
נייד: 9213236 - 054
www.viviarch.co.il

SPACES מניבים
09-7483236
office@viviarch.co.il

פריט 13

09.06.26

ק"מ 1:25

ביה"ס לע"ס - קומה 4


האוניברסיטה העברית בירושלים - קמפוס הר הצופים

פריט 14



גמר פורמיקה
גוון לפי בחירת האדריכל

יש לקחת מידות במקום

כמות: 21 יח'
כולל מספר ארונות במידות מיוחדות

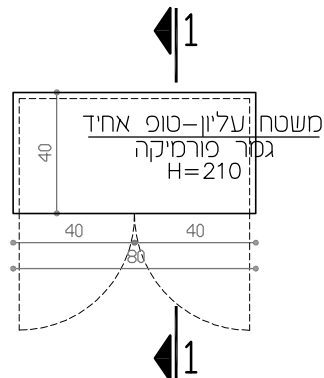

תכנית

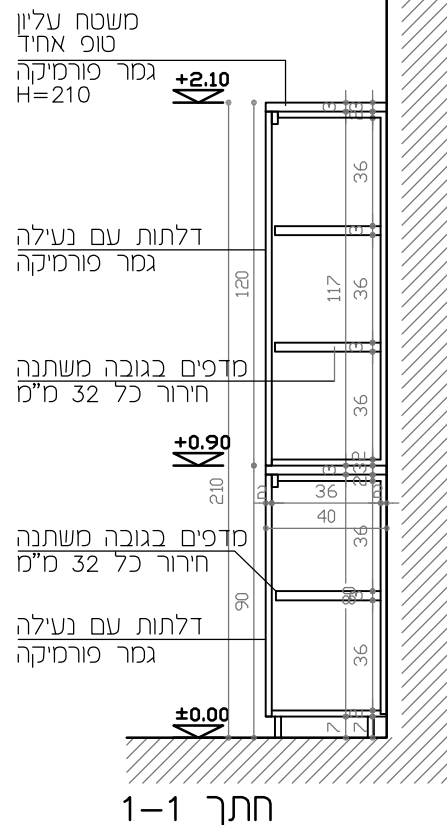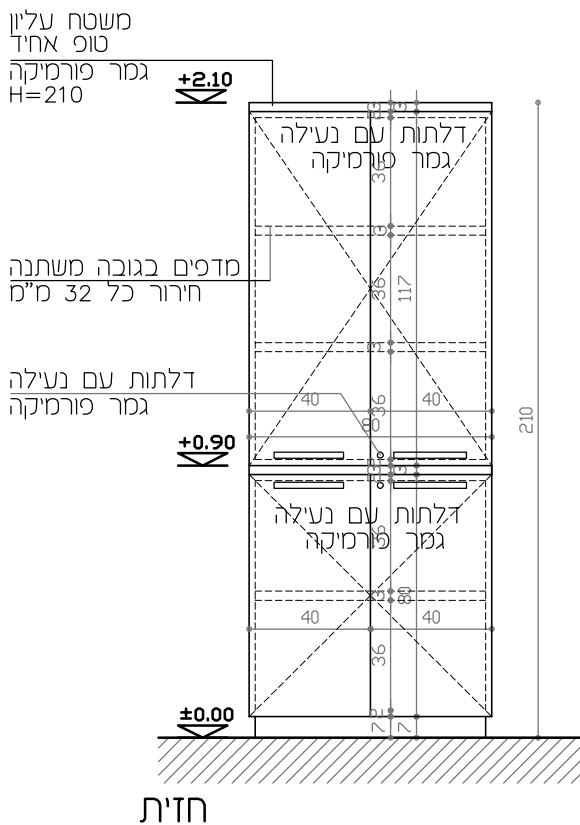

וויי אסטרינסקי • אדריכלות • עיצוב פנים
Vivi Astrinsky Architecture Interior Design
הטחנה 1, קומה 1, כפר סבא
נייד: 9213236 - 054
www.viviarch.co.il
מניבים SPACES
09-7483236 :70
office@viviarch.co.il

פריט 14

09.06.26 1:25 קב"מ

ביה"ס לע"ס - קומה 4


האוניברסיטה העברית בירושלים - קמפוס הר הצופים

פריט 15

גמר פורמיקה
גוון לפי בחירת האדריכל

יש לקחת מידות במקום

כמות: 1 יח'

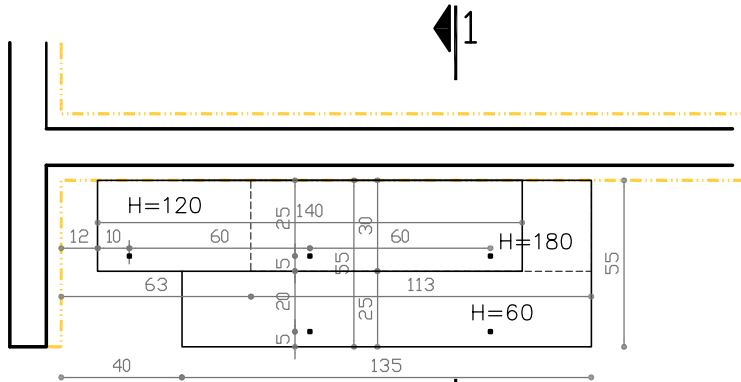


תכנית

מוטות מתכת


דקורטיבים
חתך ריבועי 10x10 מ"מ
גמר צבע בתנור
עוברים דרך המדפים
ומקובעים לרצפה ולתקרת הבטון
עם חיבורים נסתרים

מוטות מתכת

דקורטיבים
חתך ריבועי 10x10 מ"מ
גמר צבע בתנור
עוברים דרך המדפים
ומקובעים לרצפה ולתקרת הבטון
עם חיבורים נסתרים

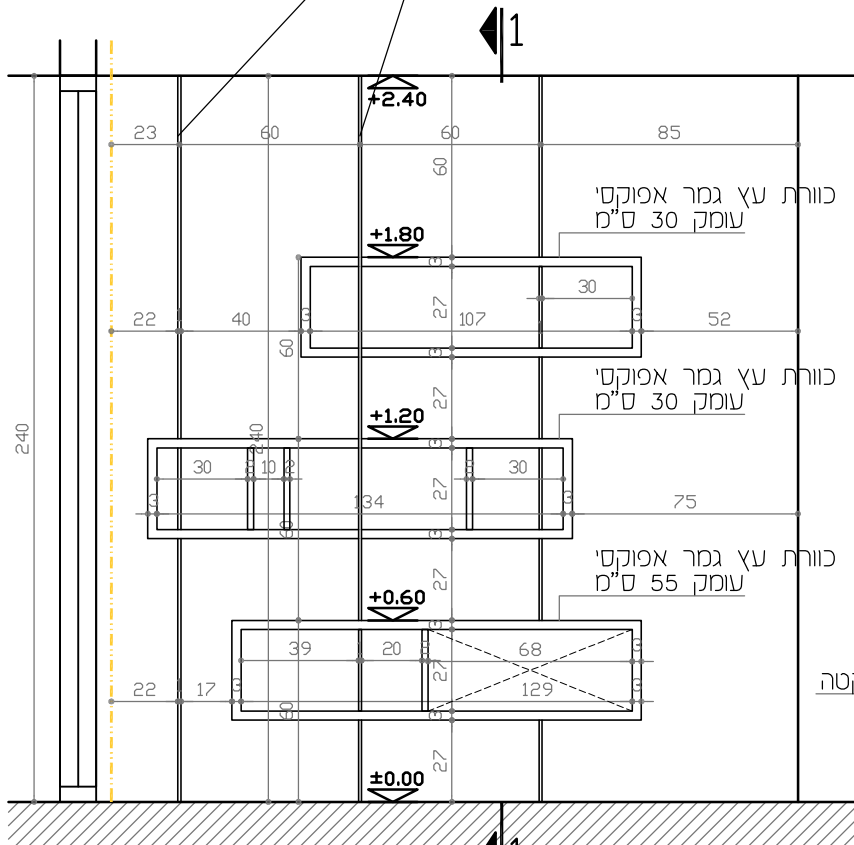

חזית

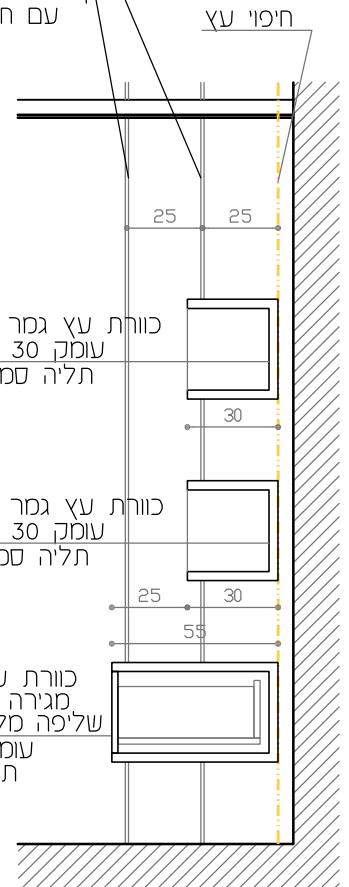

חתך 1-1

כוורת עץ גמר אפוקסי
עומק 30 ס"מ
תליה סמויה

כוורת עץ גמר אפוקסי
עומק 30 ס"מ
תליה סמויה

כוורת עץ גמר אפוקסי
מגירה פתיחה כלחיצה
שלפה מלאה, טריקה שקטה
עומק 55 ס"מ
תליה סמויה



וויי אסטרינסקי • אדריכלות • עיצוב פנים
Vivi Astrinsky Architecture Interior Design

הטחנה 1, קומה 1, כפר סבא
נייד: 9213236 - 054
www.viviarch.co.il

SPACES מניבים
09-7483236
office@viviarch.co.il

פריט 15

09.06.26

קב"מ 1:25

ביה"ס לע"ס - קומה 4

האוניברסיטה העברית בירושלים - קמפוס הר הצופים