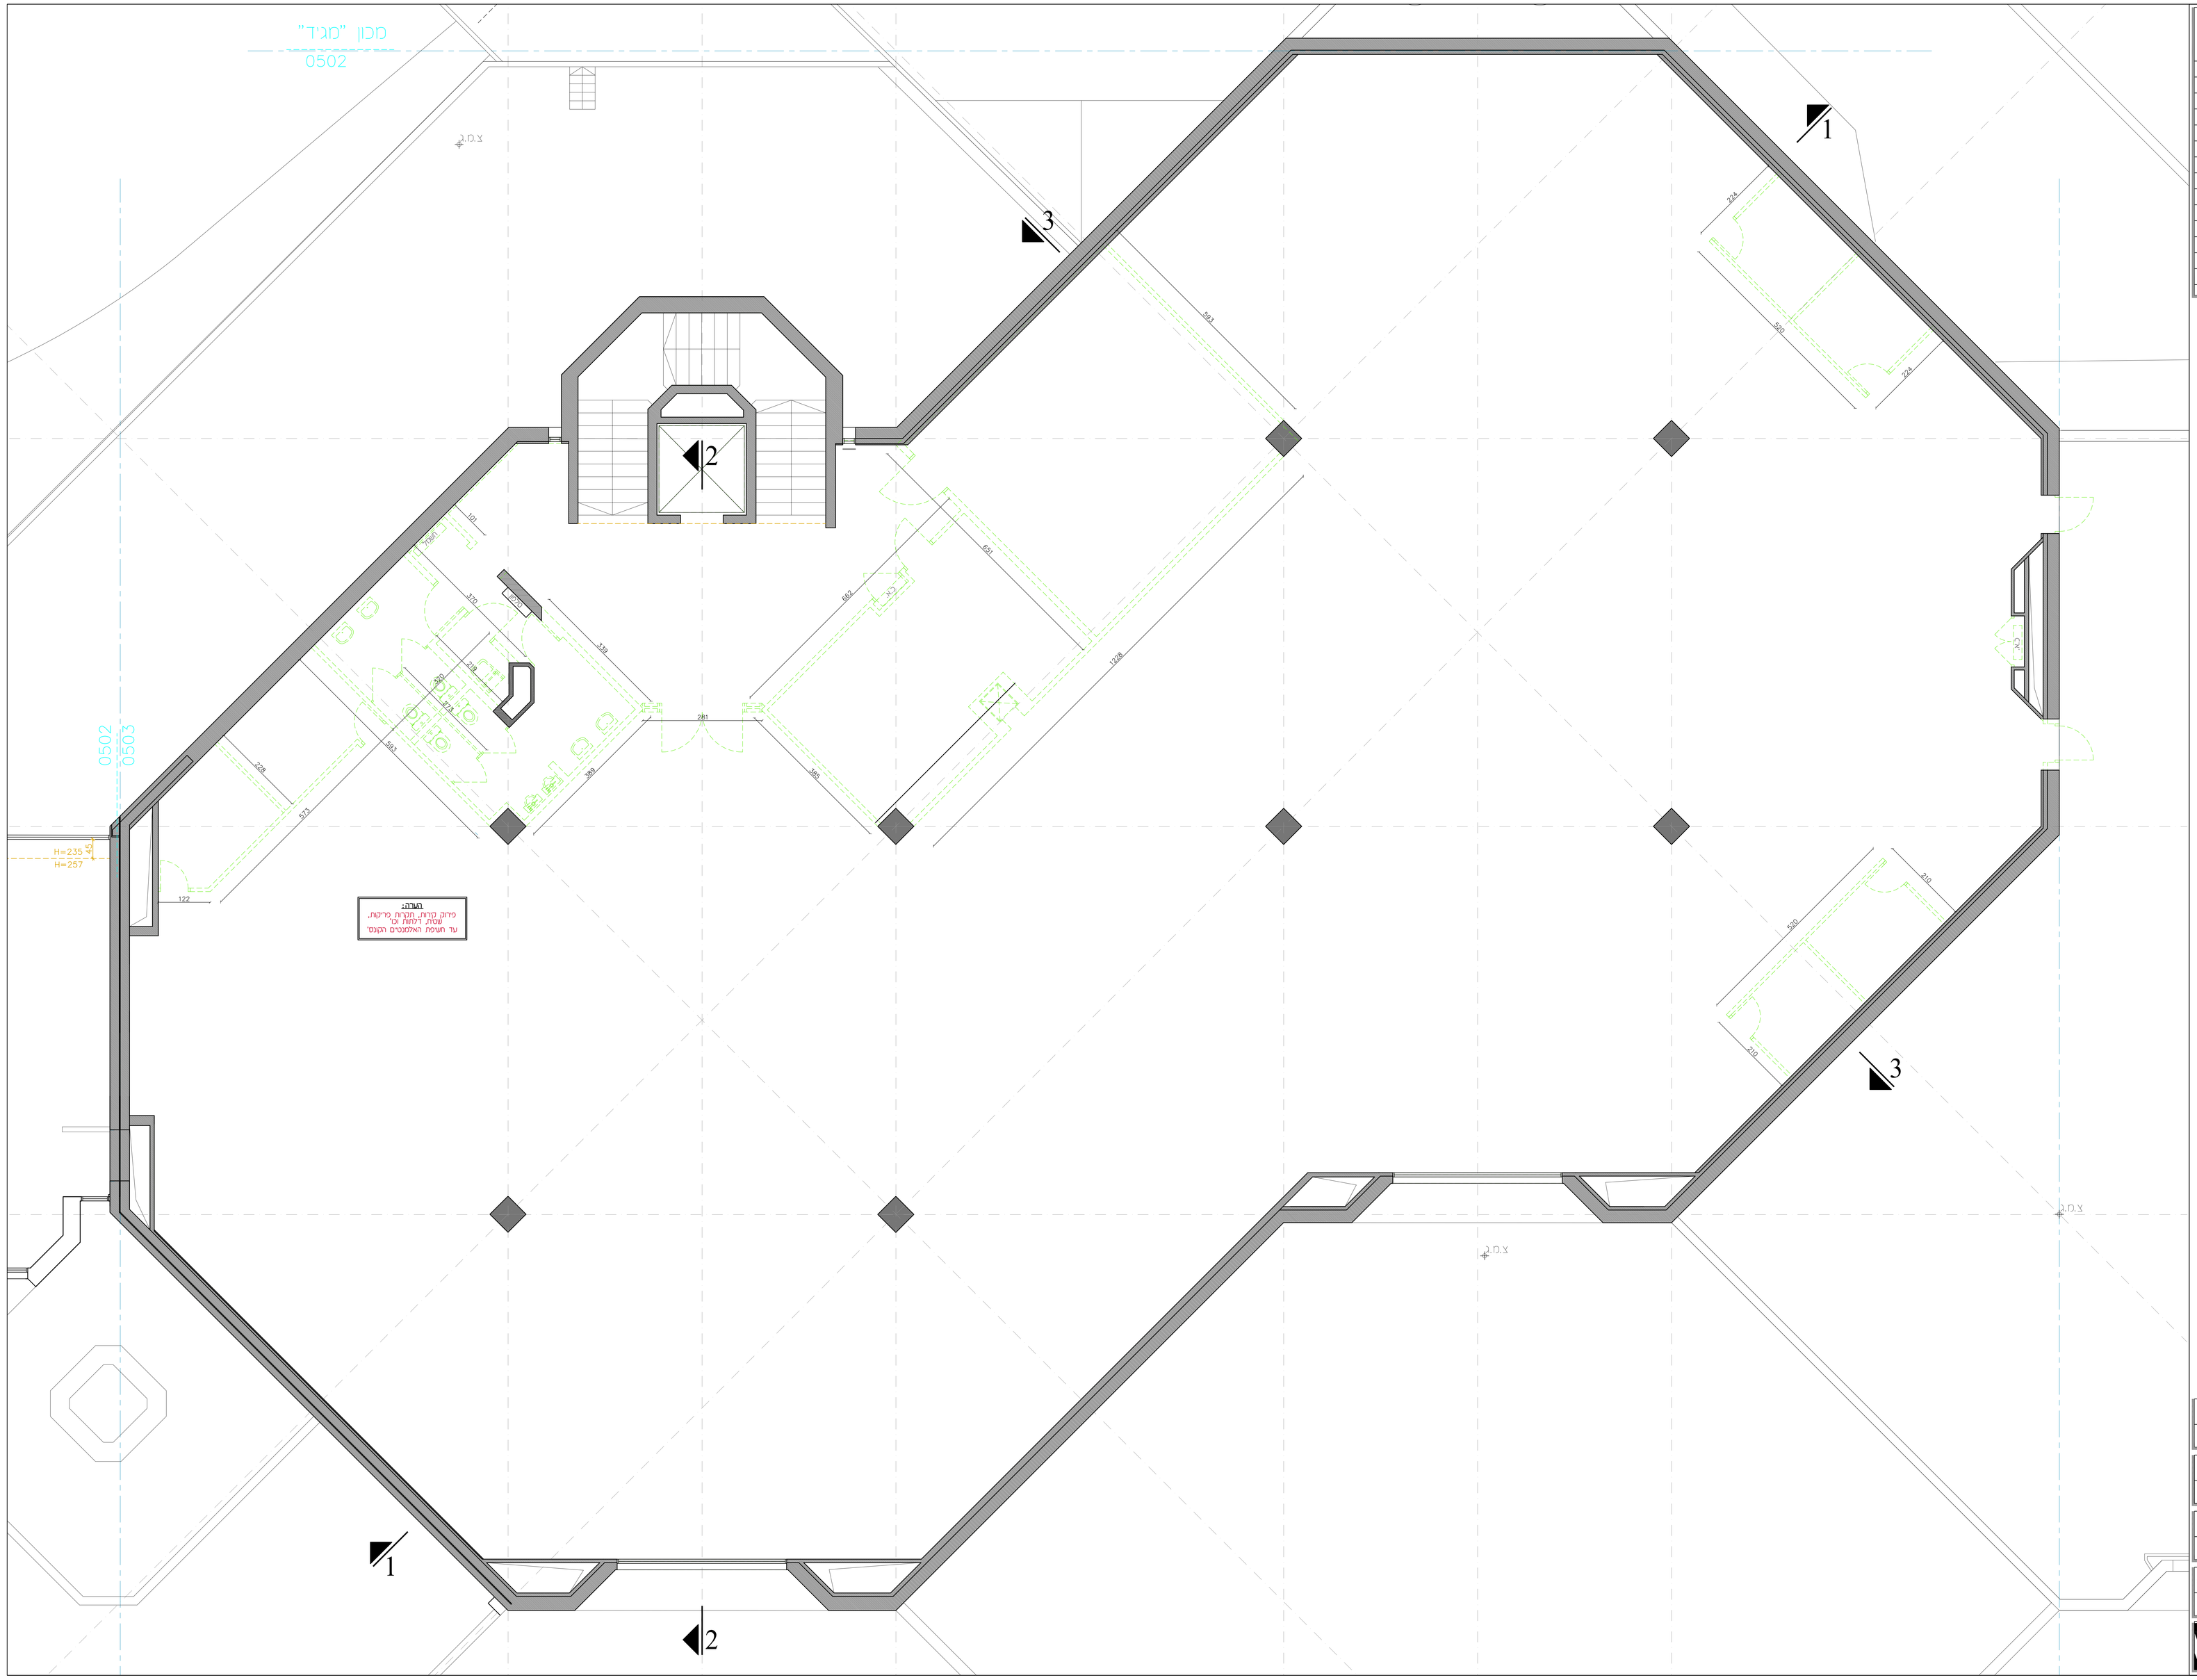
מכון "מגיד"
0502
0502
0503
H=235
H=257
1
2
3
הערה:
פילוח קירות, הגדרת פרקטות,
שטיח דלתות וכו'
עד חשיבות האלמנטים הקטנים