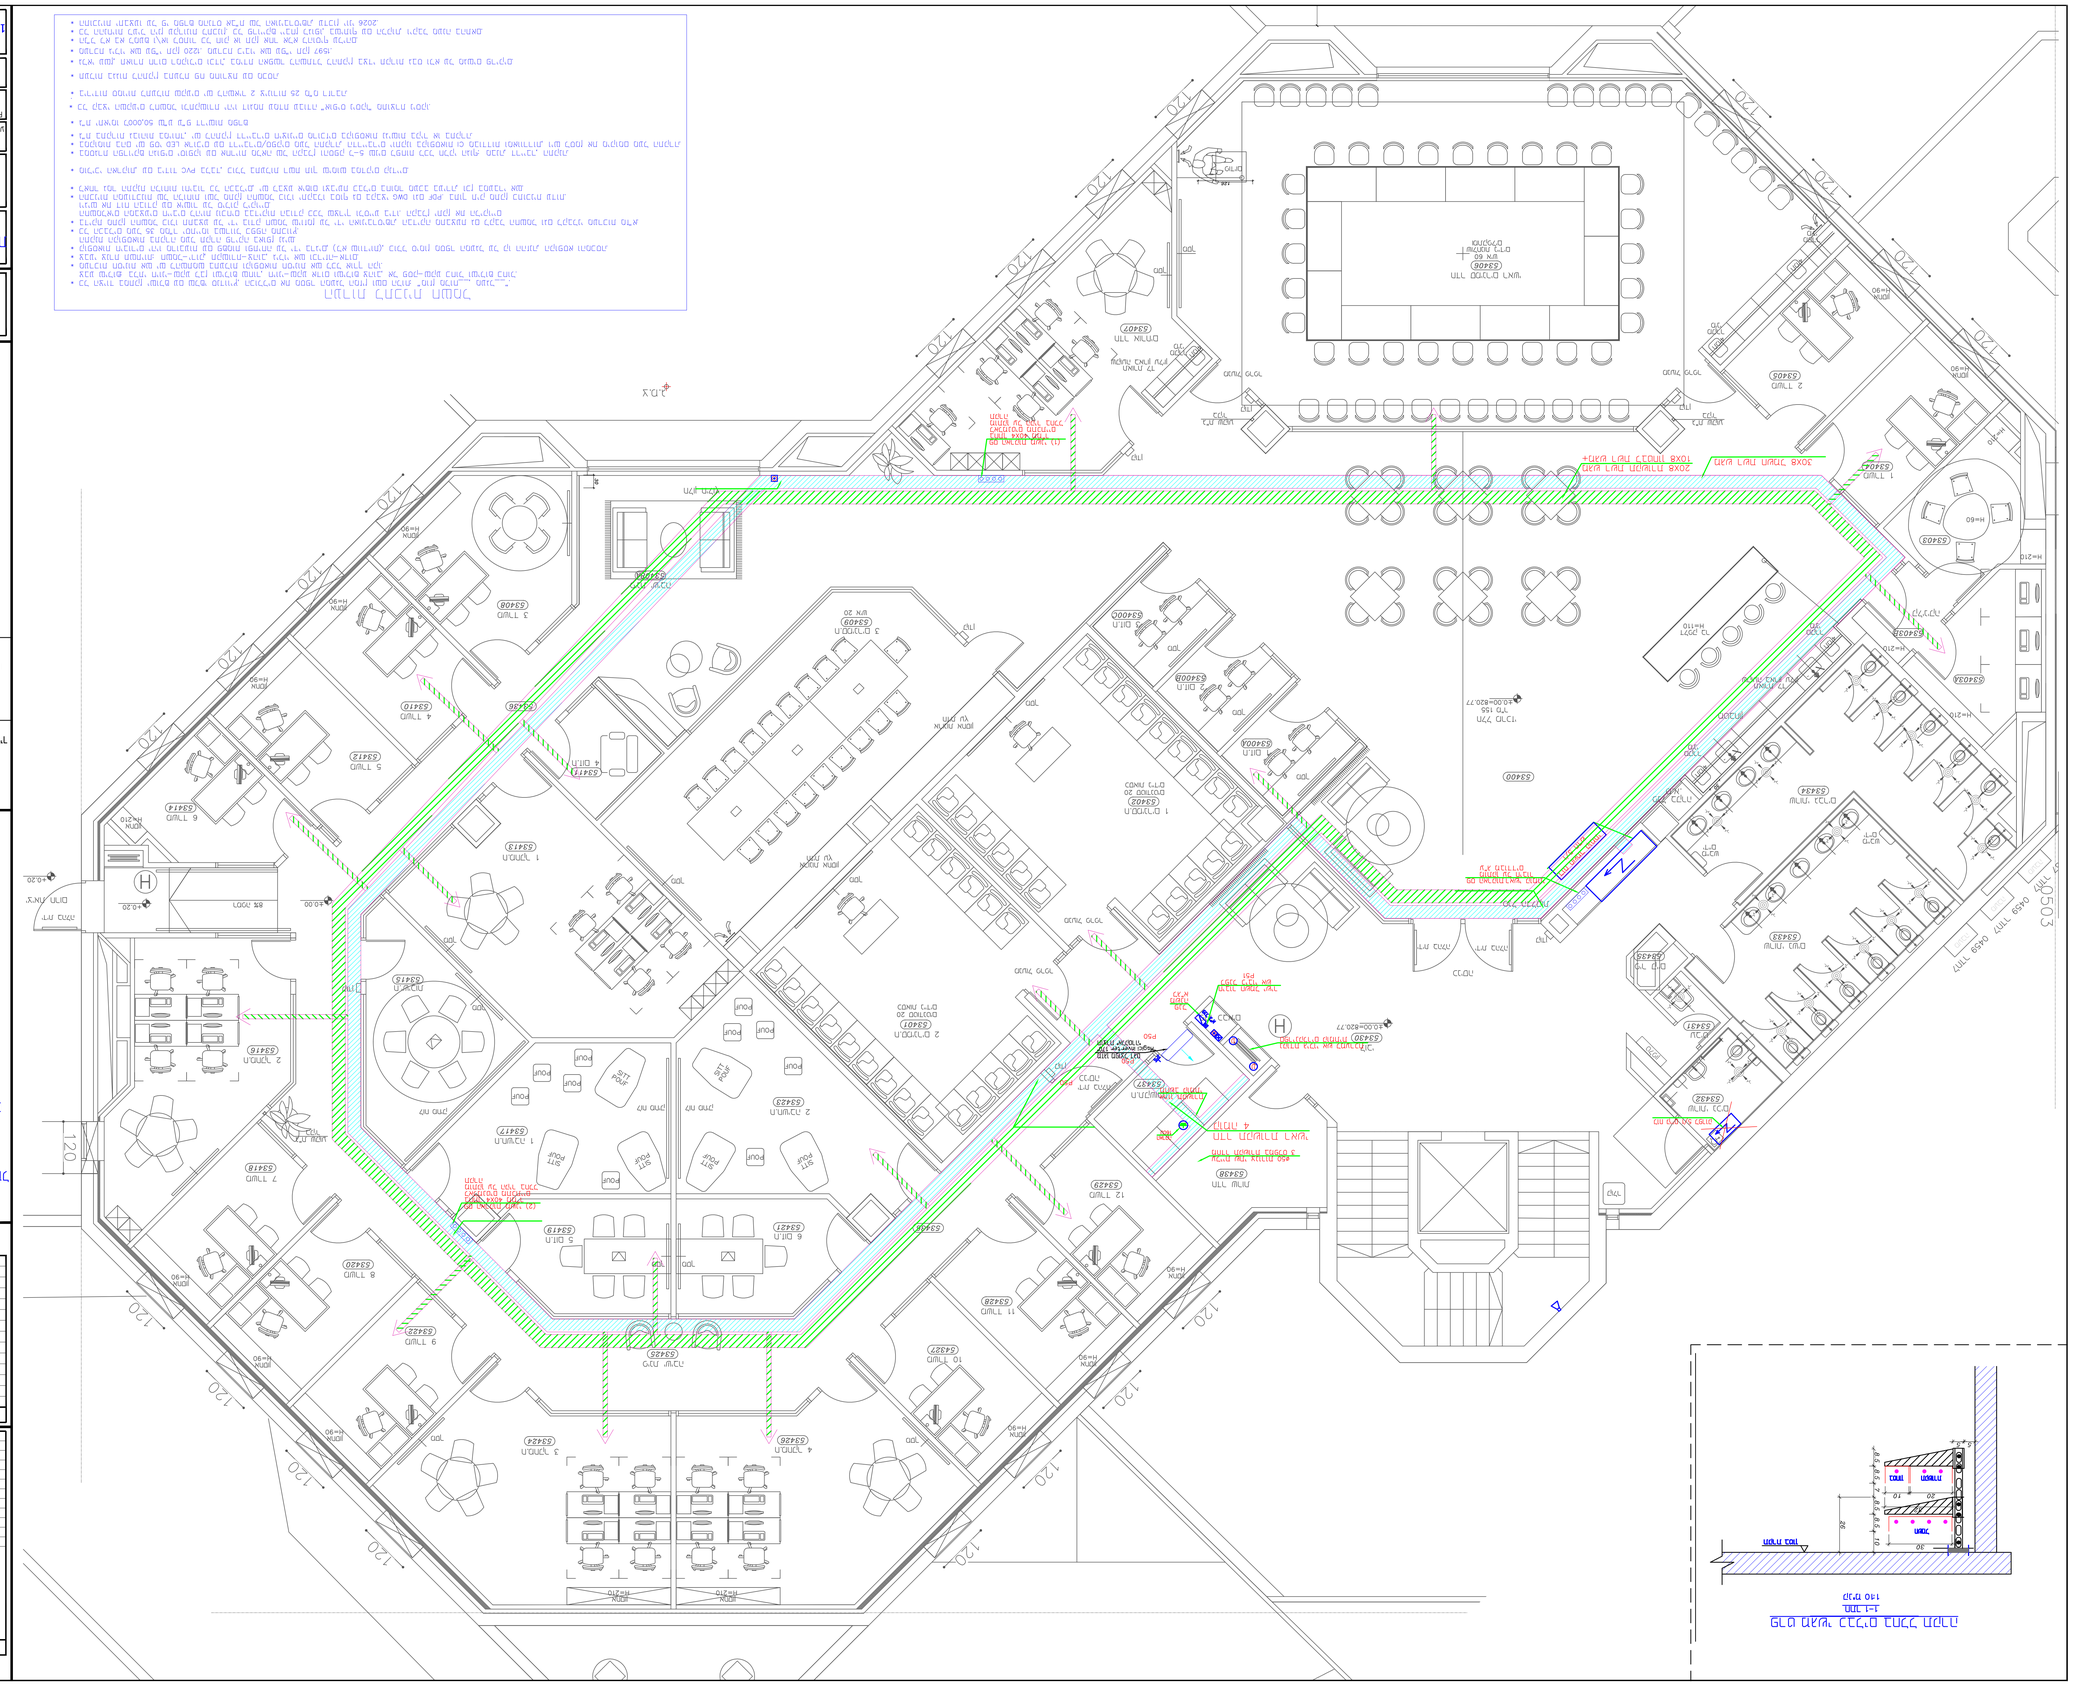

106-110-2	17	6
מס' תוכנית:	מס' גרסה:	מס' גיליון:

11.11	11.11	11.11
תאריך:	מס' עדכון:	שינוי:

106-110-2.dwg	28.10.2025	
שם קובץ:	תאריך:	הערה:

קנ"מ: 1:50		○	●	○
		קבלן	בביצוע	לביצוע

מס' תוכנית:




מס' תוכנית:

מ.ר. מיכל
אדריכלים ומתכננים בע"מ
רח' הרצל 16, רעננה 9250202
טלפון: 077-5130105 , 050-6550686
מייל: michalmr@bezeq.net

הערות כלליות



מפה מס' 1 - מפת מילוט מקומה 1




מס'	תאריך	תיאור
1	25.11.25	הערות לבקרת תכנון
2	17.12.25	הערות לבקרת תכנון
3	31.12.25	הערות לבקרת תכנון
4	28.1.26	הערות לבקרת
5	16.4.26	הערות בקרת תכנון
6	29.4.26	הערות בקרת תכנון לבקשת היתר

שינוי	תאריך