
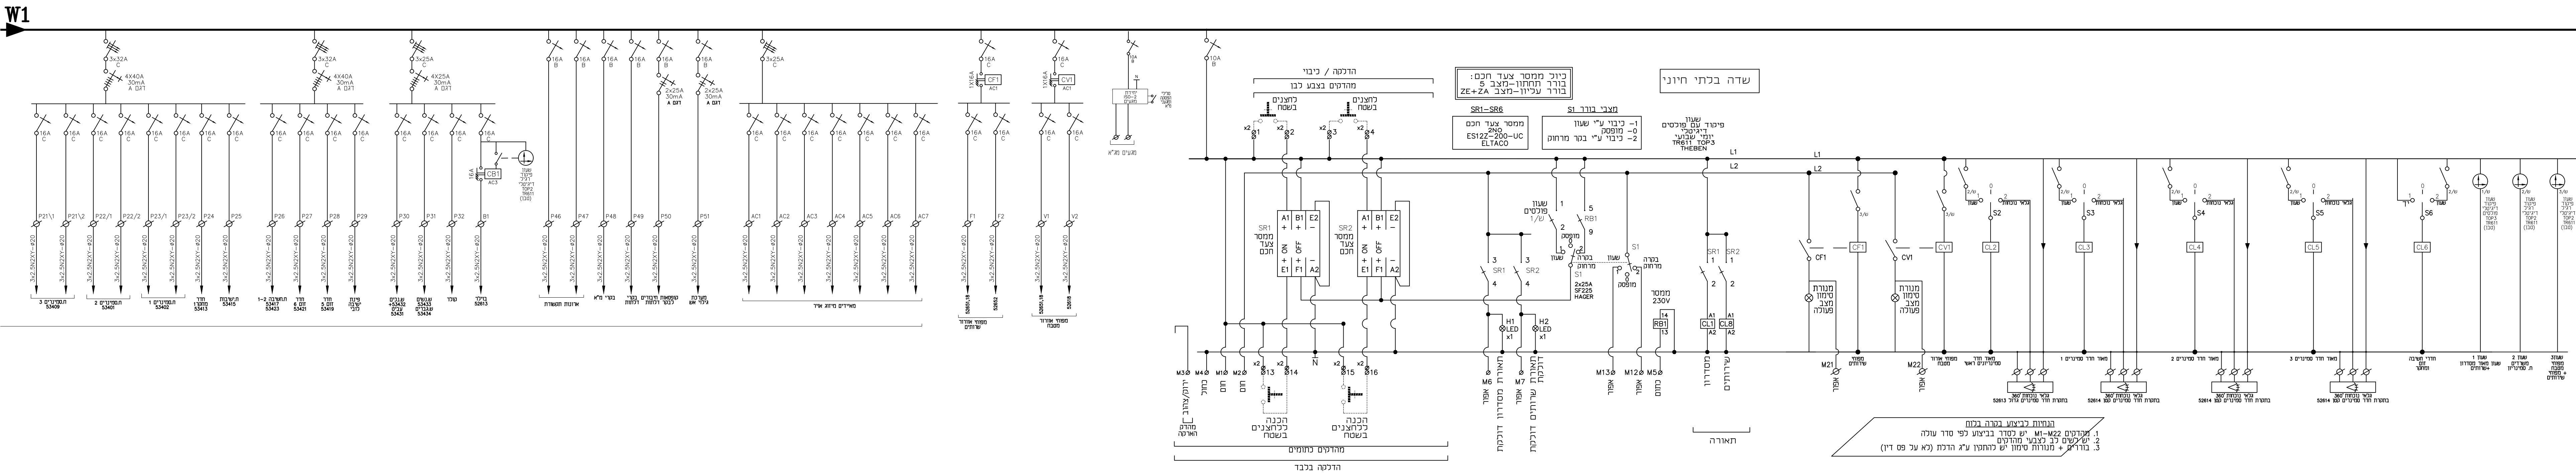


[illegible]


|     |                          |
|-----|--------------------------|
| מס' | שנויים                   |
| 1   | עדכון תכנית              |
| 2   | עדכון תכנית              |
| 3   | עדכון תכנית              |
| 4   | עדכון תכנית ע"פ ירון מכה |
| 5   | עדכון תכנית              |
|     |                          |
|     |                          |
|     |                          |
|     |                          |

עוֹדְכֵן ע"י: נִיאָר

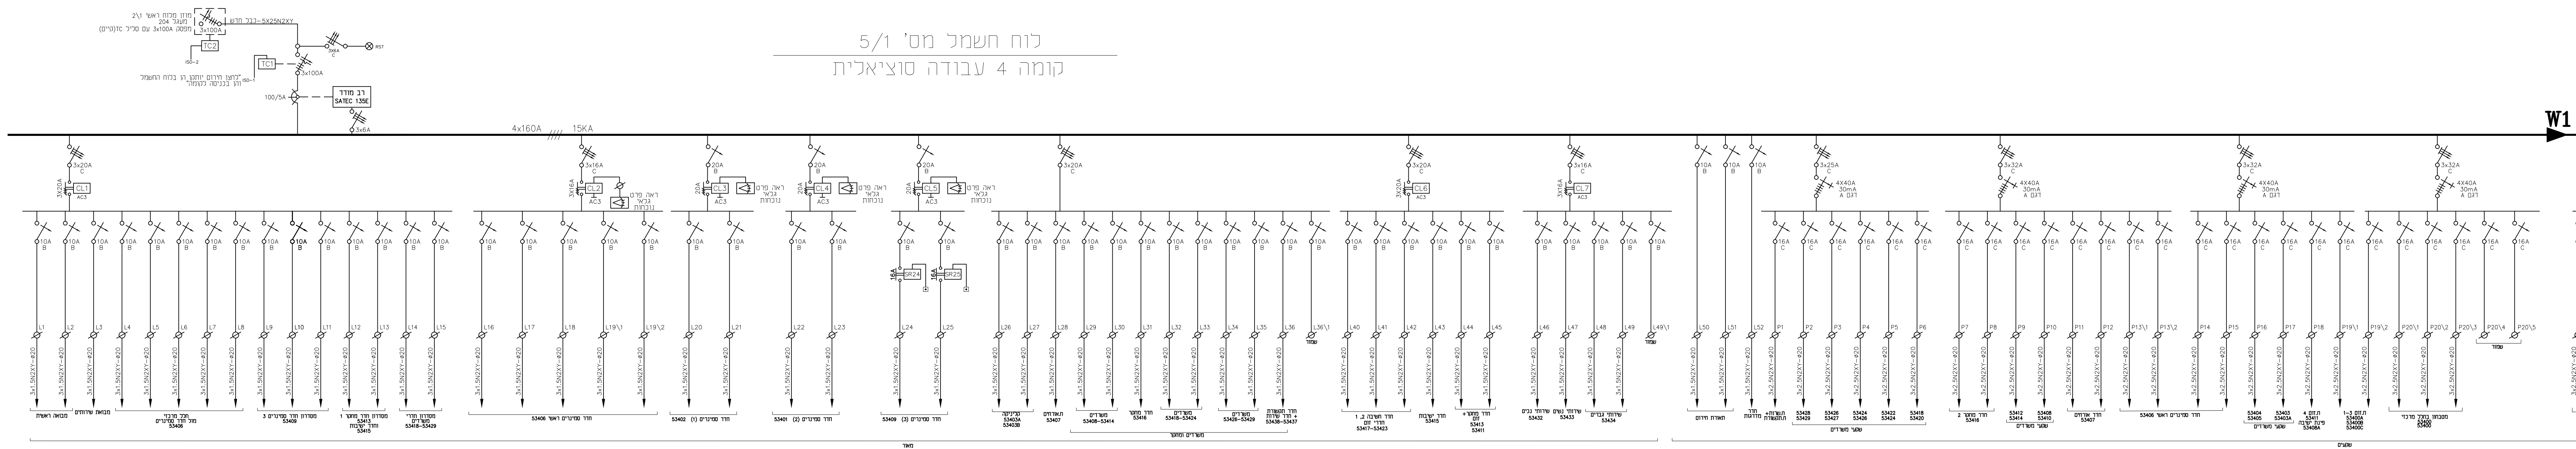

| תחומי הרכות   |                      | הצדד  |
|---------------|----------------------|-------|
| IEC 62208     | מיקרוסופט            | תוכנה |
| RAI/70.35     | ג'נר                 | תוכנה |
| 13            | נר                   | תוכנה |
| 28            | מיוז / FORM          | תוכנה |
| 2600/2100/400 | הרד כבליו (הרדל)     | תוכנה |
| 400           | שולח משטרו           | תוכנה |
| 400           | דורג הנה             | תוכנה |
| IP65          | שומע מיקרופוני       | תוכנה |
| נר            | תוכנה                | תוכנה |
| K10           | 1995 תוכנת מערכת     | תוכנה |
| קיר/מקור      | מקור הנה חשמל        | תוכנה |
| פרויקט/הדפוס  | 995                  | תוכנה |
| 61439         | תוכן תוכנה           | תוכנה |
| 0.6           | R.E.F.               | תוכנה |
| ורכיש         | תוכן תוכנה           | תוכנה |
| 35° C         | מחשור תוכנה          | תוכנה |
| 106A          | דורג מדי             | תוכנה |
| 17KA          | יכולת מדיד דורג מדי  | תוכנה |
| 63A           | In A                 | תוכנה |
| 4000/230V     | Use/Use              | תוכנה |
| MS            | תוכן תוכנה           | תוכנה |
| A (מחשור)     | EMC                  | תוכנה |
| 70            | Use/Use              | תוכנה |
| 45w           | יכולת מדיד תוכן תוכן | תוכנה |
| 3 (מחשור)     | Use/Use              | תוכנה |
| 70 C          | תוכן תוכנה           | תוכנה |
| מחשור         | תוכן תוכנה           | תוכנה |

| צבעים שלטים ברוח |         |           |
|------------------|---------|-----------|
| שדה              | צבע רקע | צבע כיתוב |
| בלתי חיוני       | שחור    | לבן       |
| חיוני            | צהוב    | שחור      |
| אליפסה           | כחול    | לבן       |
| שליש אדומה       | אדום    | לבן       |
| בגירה            | ירוק    | לבן       |

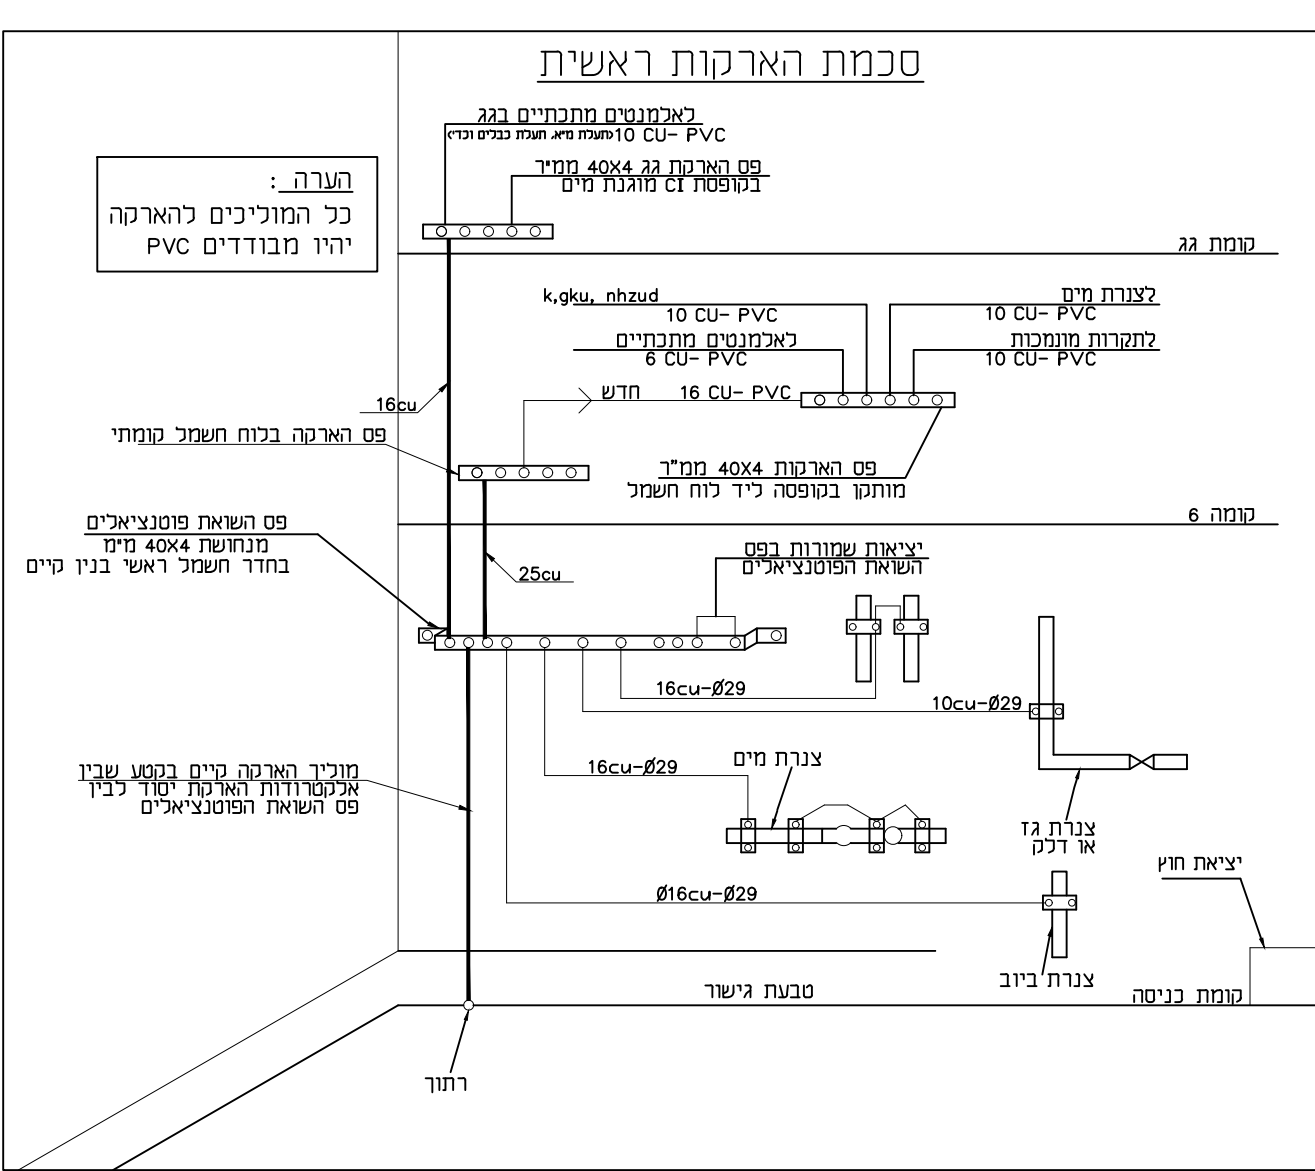[illegible]

|   |                                                                                      |                                    |  |
|---|--------------------------------------------------------------------------------------|------------------------------------|--|
|                                   |                                                                                      | <b>א.בסיס</b><br><b>הנדסת חשמל</b> |  |
| משרד: יד הרוחצים 99, ירושלים 93420<br>050-6550484 :טל. 074-7021015 :פקס<br>office@ebasis.co.il :אימייל 077-5131015 :טל |                                                                                      |                                    |  |
| שם הפרויקט: _____   |                                                                                      |                                    |  |
| <b>בנין חינוך/ספריה עבודה סוציאלית</b><br><b>מתחם וואהל קומה 4</b>                                                     |                                                                                      |                                    |  |
| שם התכנית: _____   |                                                                                      |                                    |  |
| <b>לוח חשמל קומה 4</b><br><b>מספר לוח 5/1</b>                                                                          |                                                                                      |                                    |  |
| <input type="radio"/> חן<br><input checked="" type="radio"/> כביש<br><input type="radio"/> כנרת                        | <input type="radio"/> כנרת<br><input type="radio"/> כביש<br><input type="radio"/> חן | תאריך: ---                         |  |
| File: חן :קובץ<br>106-110-2W.dwg                                                                                       |                                                                                      | Date: 23.11.2025                   |  |
| אישור: _____<br>איתן                                                                                                   | שורטט: _____<br>אילה                                                                 | תכנון: _____<br>איתן               |  |
| שם הפרויקט: _____   |                                                                                      | שם הגיליון: _____                  |  |
| 106-110-2   |                                                                                      | 10                                 |  |
| שם עכונן: _____   |                                                                                      | 5                                  |  |