


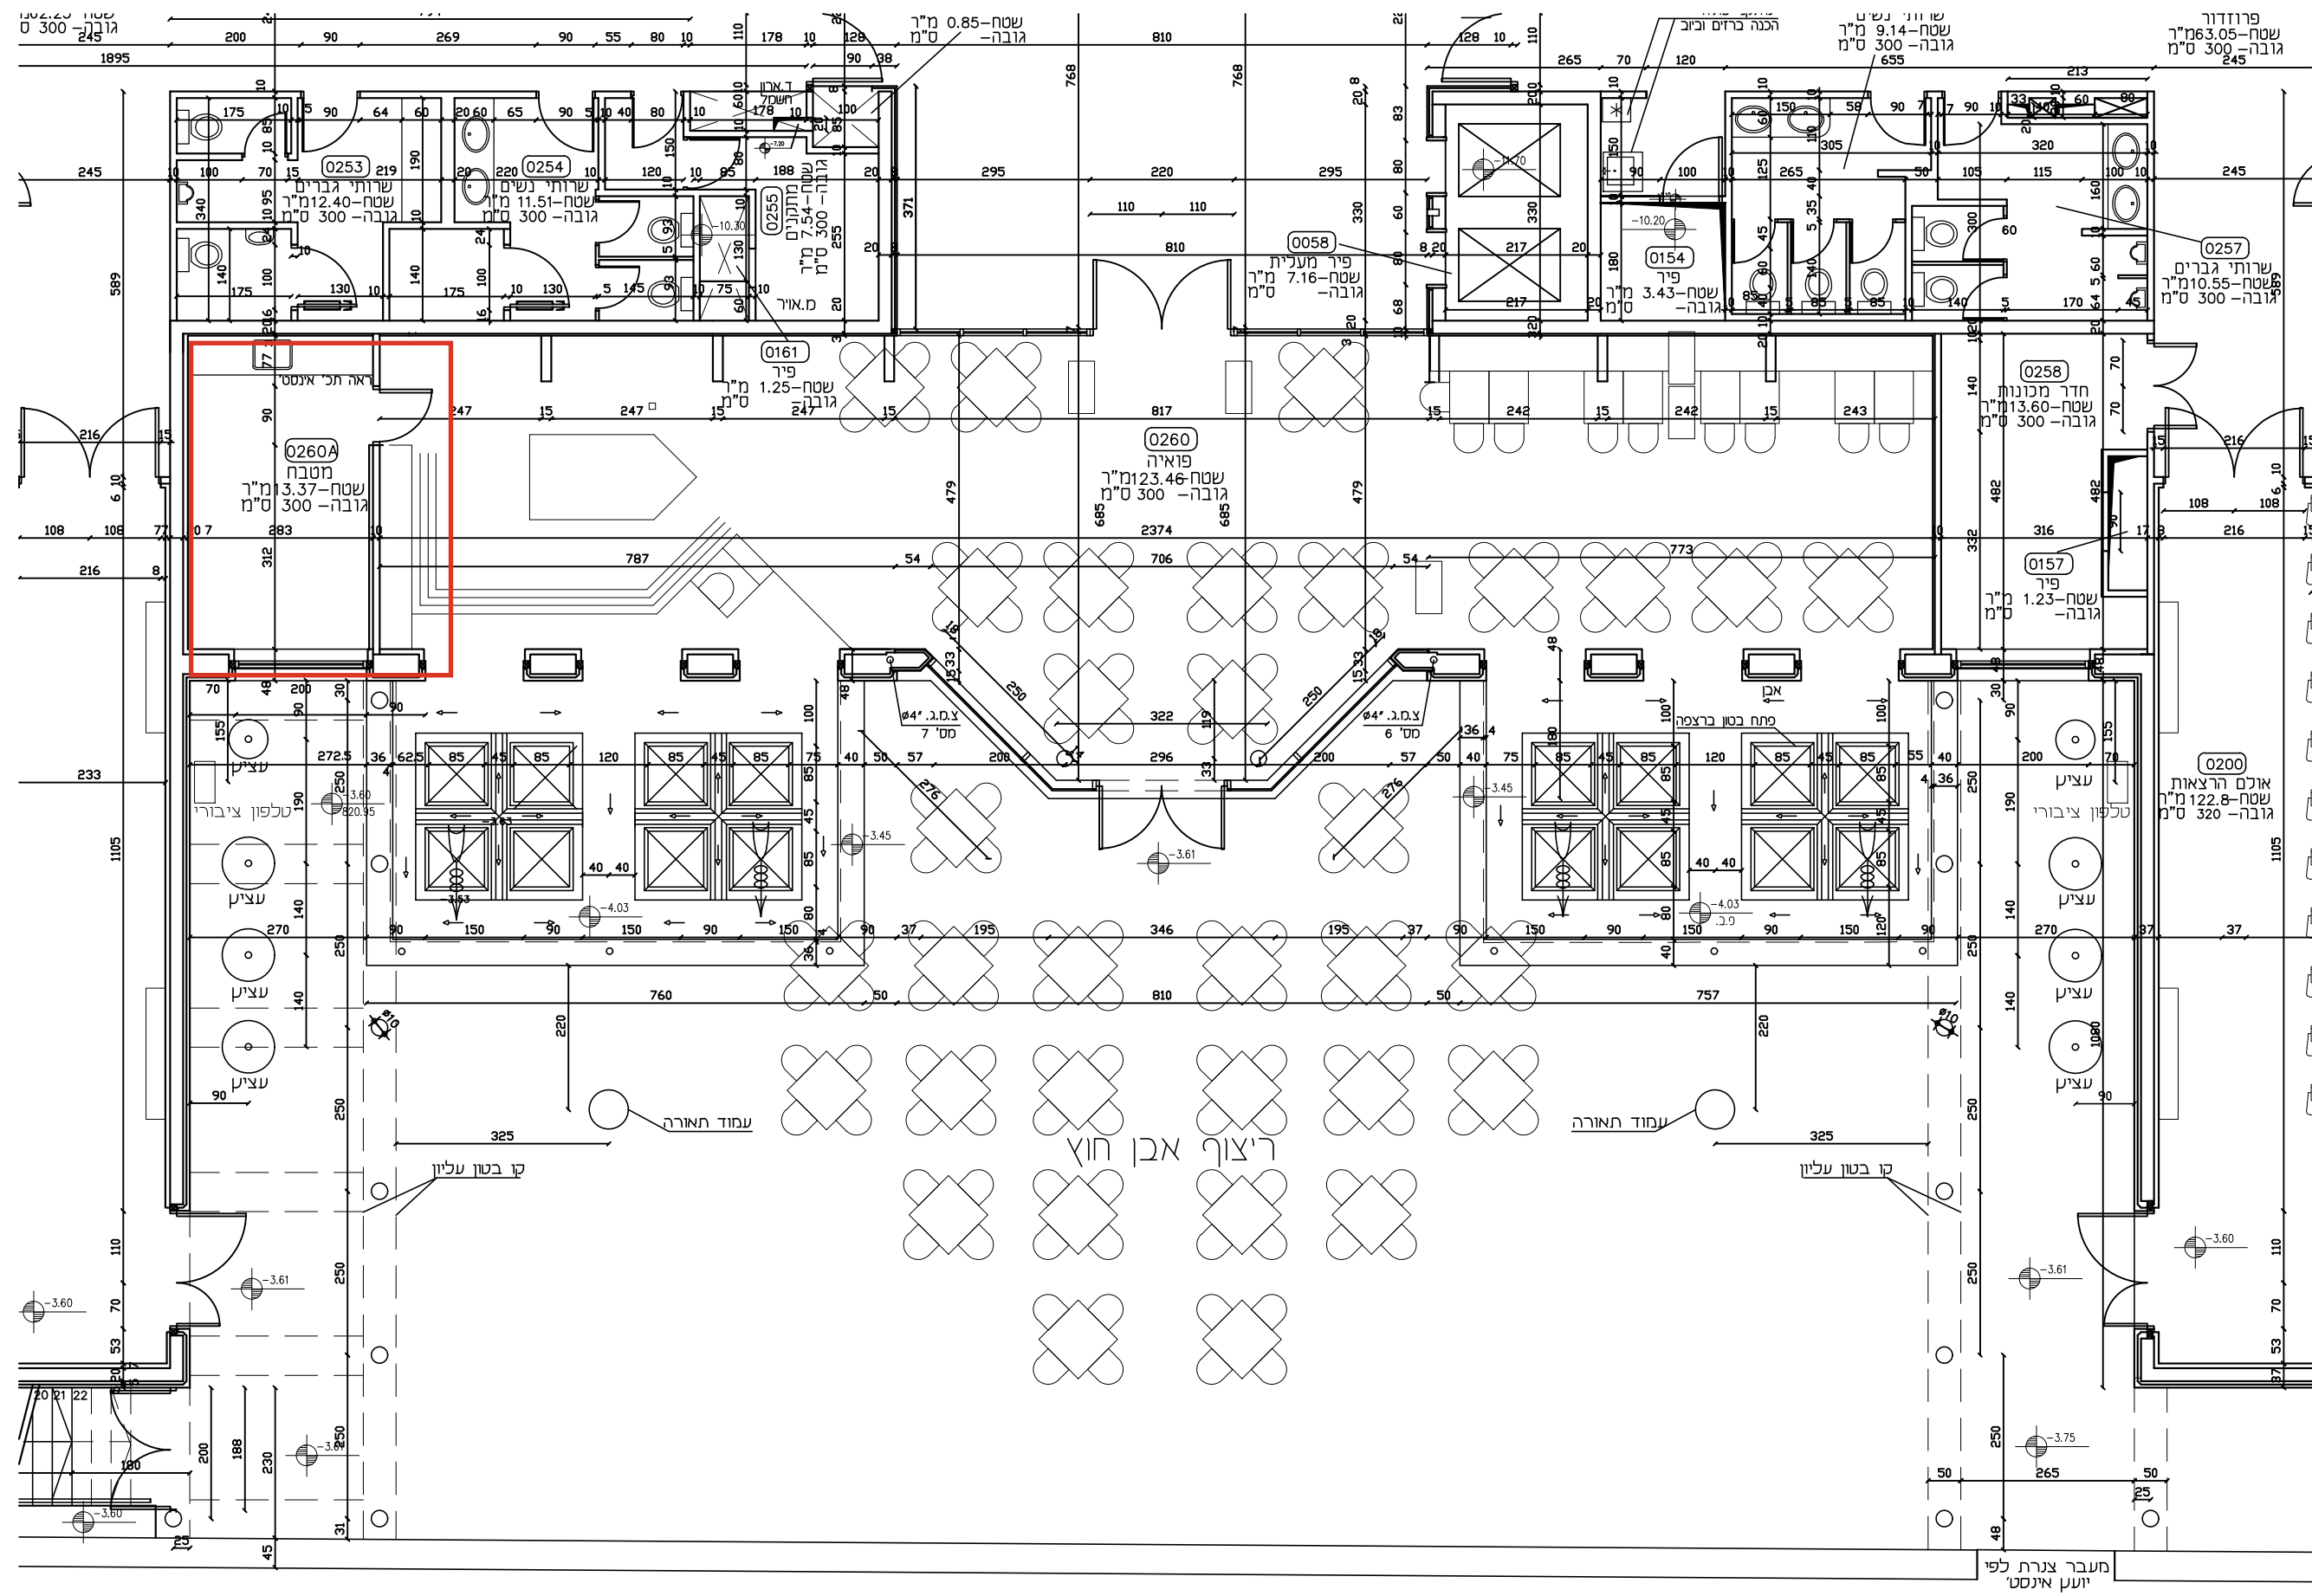

ביה"ס לתלמידי חו"ל – 0704
תכנית קומה 2

תעלת שירות