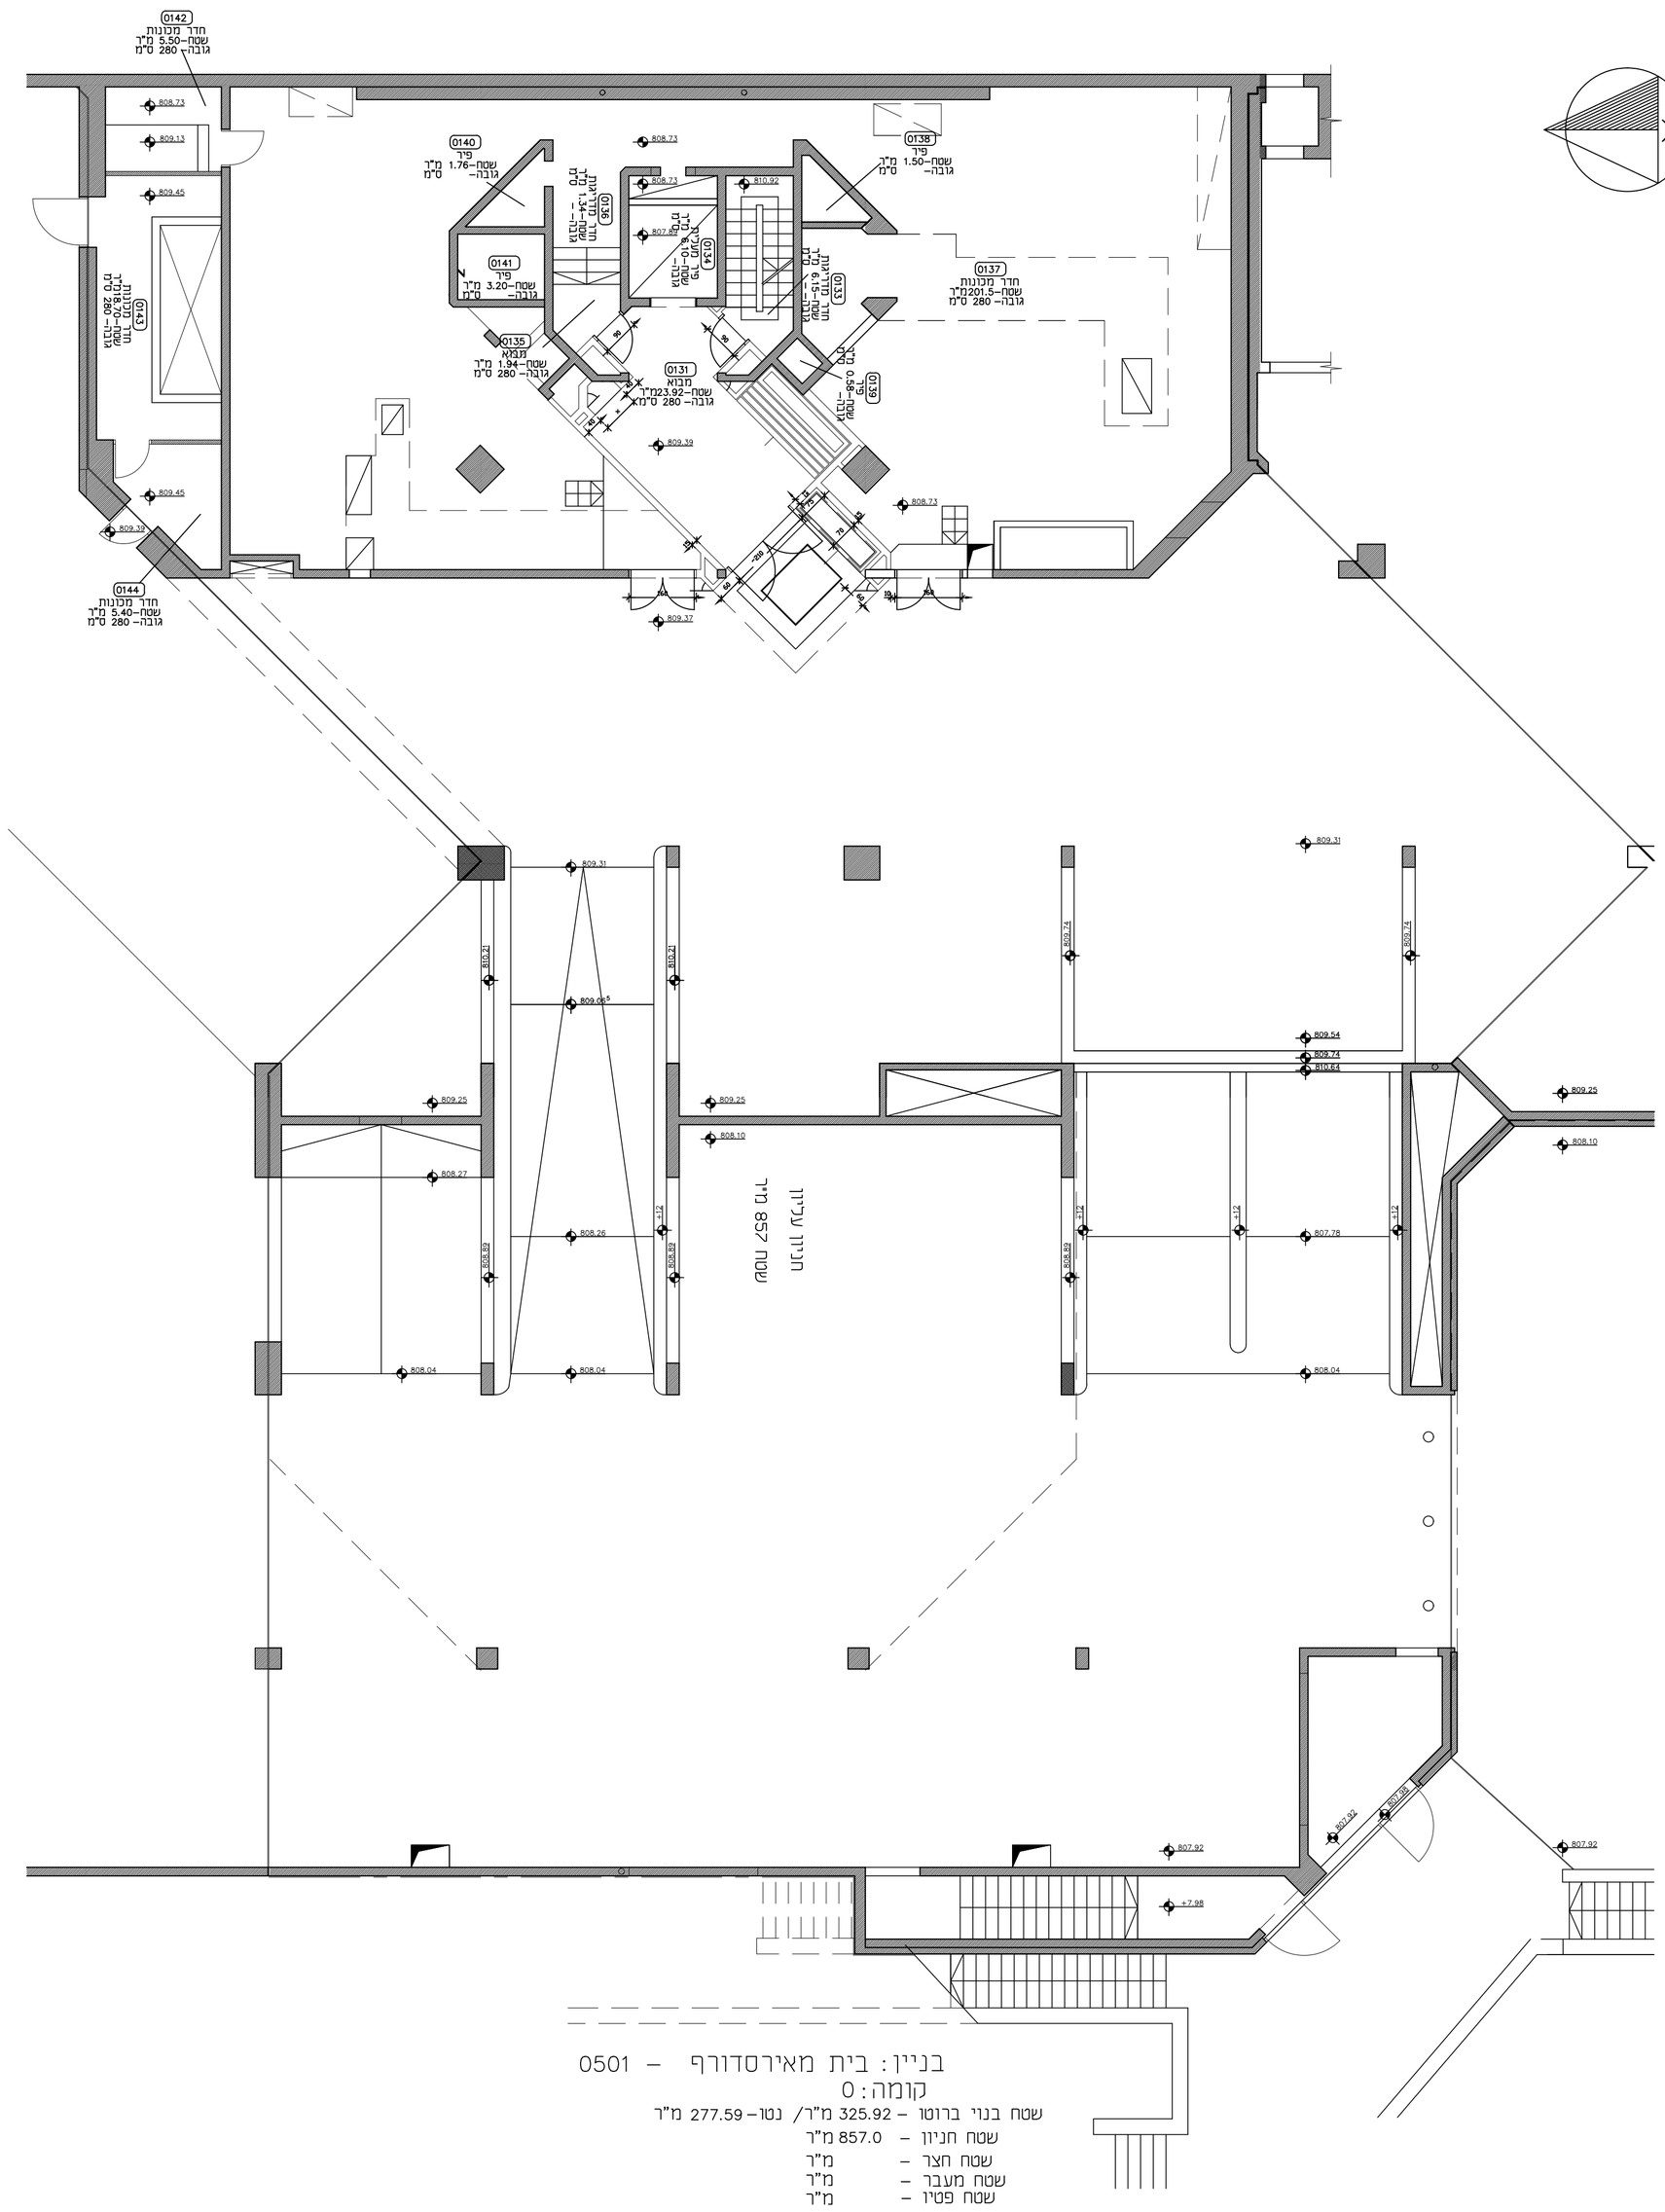

בניין: בית מאירסדורף – 0501
קומה: 0
שטח בנוי ברוטו – 325.92 מ"ר/ נטו – 277.59 מ"ר
שטח חניון – 857.0 מ"ר
שטח חצר – מ"ר
שטח מעבר – מ"ר
שטח פטיו – מ"ר
שטח מרפסת – מ"ר
שטח גג – מ"ר
סה"כ שטח ברוטו – 325.92 מ"ר
קנ"מ 1:100

הקבלן אחראי למידות .עליו לבדוק את כל המידות ולהודיע לאדריכל על כל טעות או אי התאמה .התוכניות נשארות רכושו הפרטי של האדריכל.

תאריך	תפוצה

תאריך	שינויים

לביצוע	למכרז	לאישור	לעיון

מס' פרויקט	שם הקובץ	מהדורה	מס' תכנית
	PL-812-F	1	91

שם הבנין:
בית מאירסדורף
האוניברסיטה העברית

שם התכנית:
קומת ח. מכונות וחניה מפלס 809.39
תכנית סימון פרטי רהוט קבוע

ק.נ.מ. : 1:100 תאריך: 15.2.97

עובל פלד צבי קימלמן אדריכלים
רח' איתמר בן אב"י 22 ירושלים 92348
טל' 02-617438 פקס 02-630235