

הקבלו אחראי במידות. עליו לבדוק את כל המידות וההודיע לאדריכל על כל טעות או אי התאמה. התוכניות נשארות רכוש הפרטי של האדריכל.

[illegible]

לעון	דאטיר	למכר	לביצע
מס' תכנית	מהדורה	שם הקובץ	מס' פרויקט
91	1	PL-812-F	

שם הבנין:


בית מאירסדורף
האוניברסיטה העברית

שם התכנית:

קומת כניסה מפלס 816.45
תכנית סימון פרטי רהוט קבוע

ק.ג.מ. : 1:100 תאריך: 15.2.97

אדריכלים	צבי קימלמן	עובד פלד
ירושלים 92348	רח' איתמר בן אב"י 22	
פקס 02-630235	טל' 02-617438	

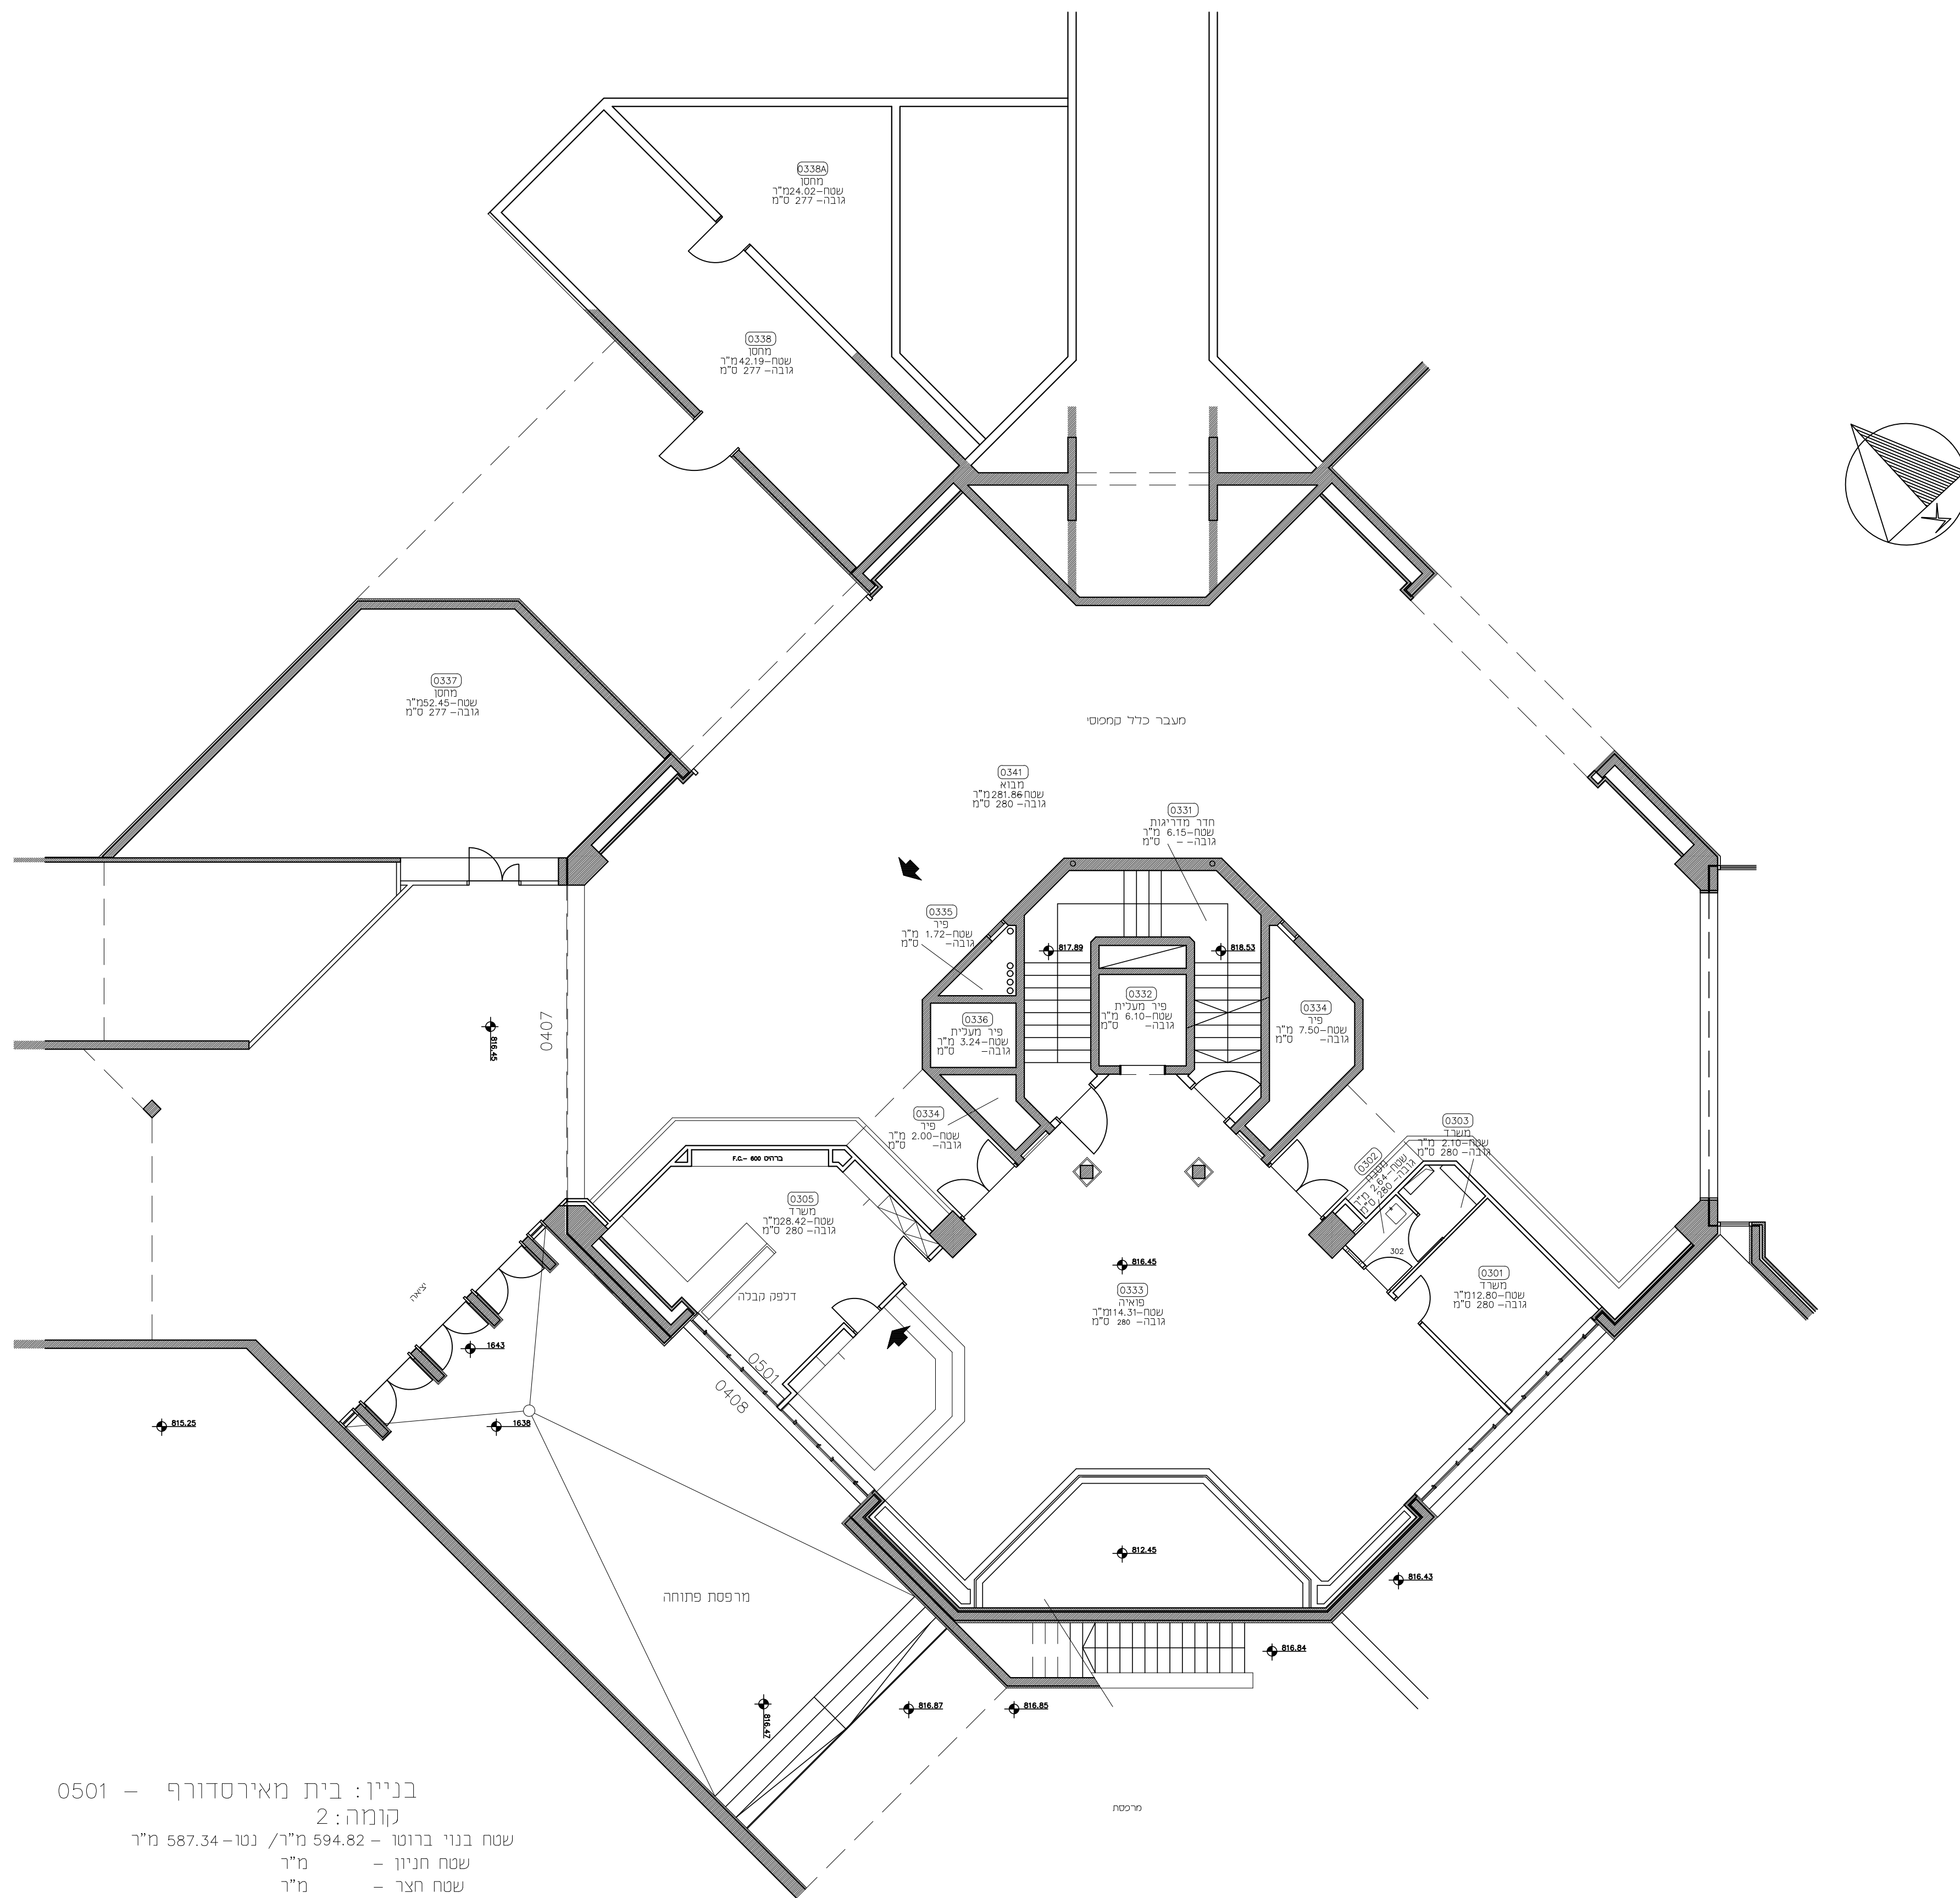

בניין: בית מאירסדורף - 0501
קומה: 2

שטח בניו ברוטו – 594.82 מ"ר / נטו – 587.34 מ"ר	מ"ר
שטח חניון –	מ"ר
שטח חצר –	מ"ר
שטח מעבר –	מ"ר
שטח פטוי –	מ"ר
שטח מרפסת –	מ"ר
שטח גג –	מ"ר

סה"כ שטח ברוטו – 594.82 מ"ר
קנ"מ 1:100