

הקבלו אחראי למידות. עליו לבדוק את כל המידות וכהודיע לאדריכל על כל טעות או אי התאמה. התוכניות נשארות רכוש הפרטי של האדריכל.

[illegible]

לעין	לאשור	למכרו	לביצוע
מס' תכנית	מחזוריה	שם הנכס	מס' מריקס
91	1	PL-812-F	

שם הבנין:


בית מאירסדורף
האוניברסיטה העברית

שם התכנית:

קומת חדרי ישיבות מפלס 819.97
תכנית סימון פרטי רהוט קבוע

ק.ג.מ. : 1:100 תאריך: 15.2.97

עובד מלך אבי קימלמן
רח' איתמר בן אב"י 22
ירושלים 92348
טל" 02-617438
פקס 02-630235

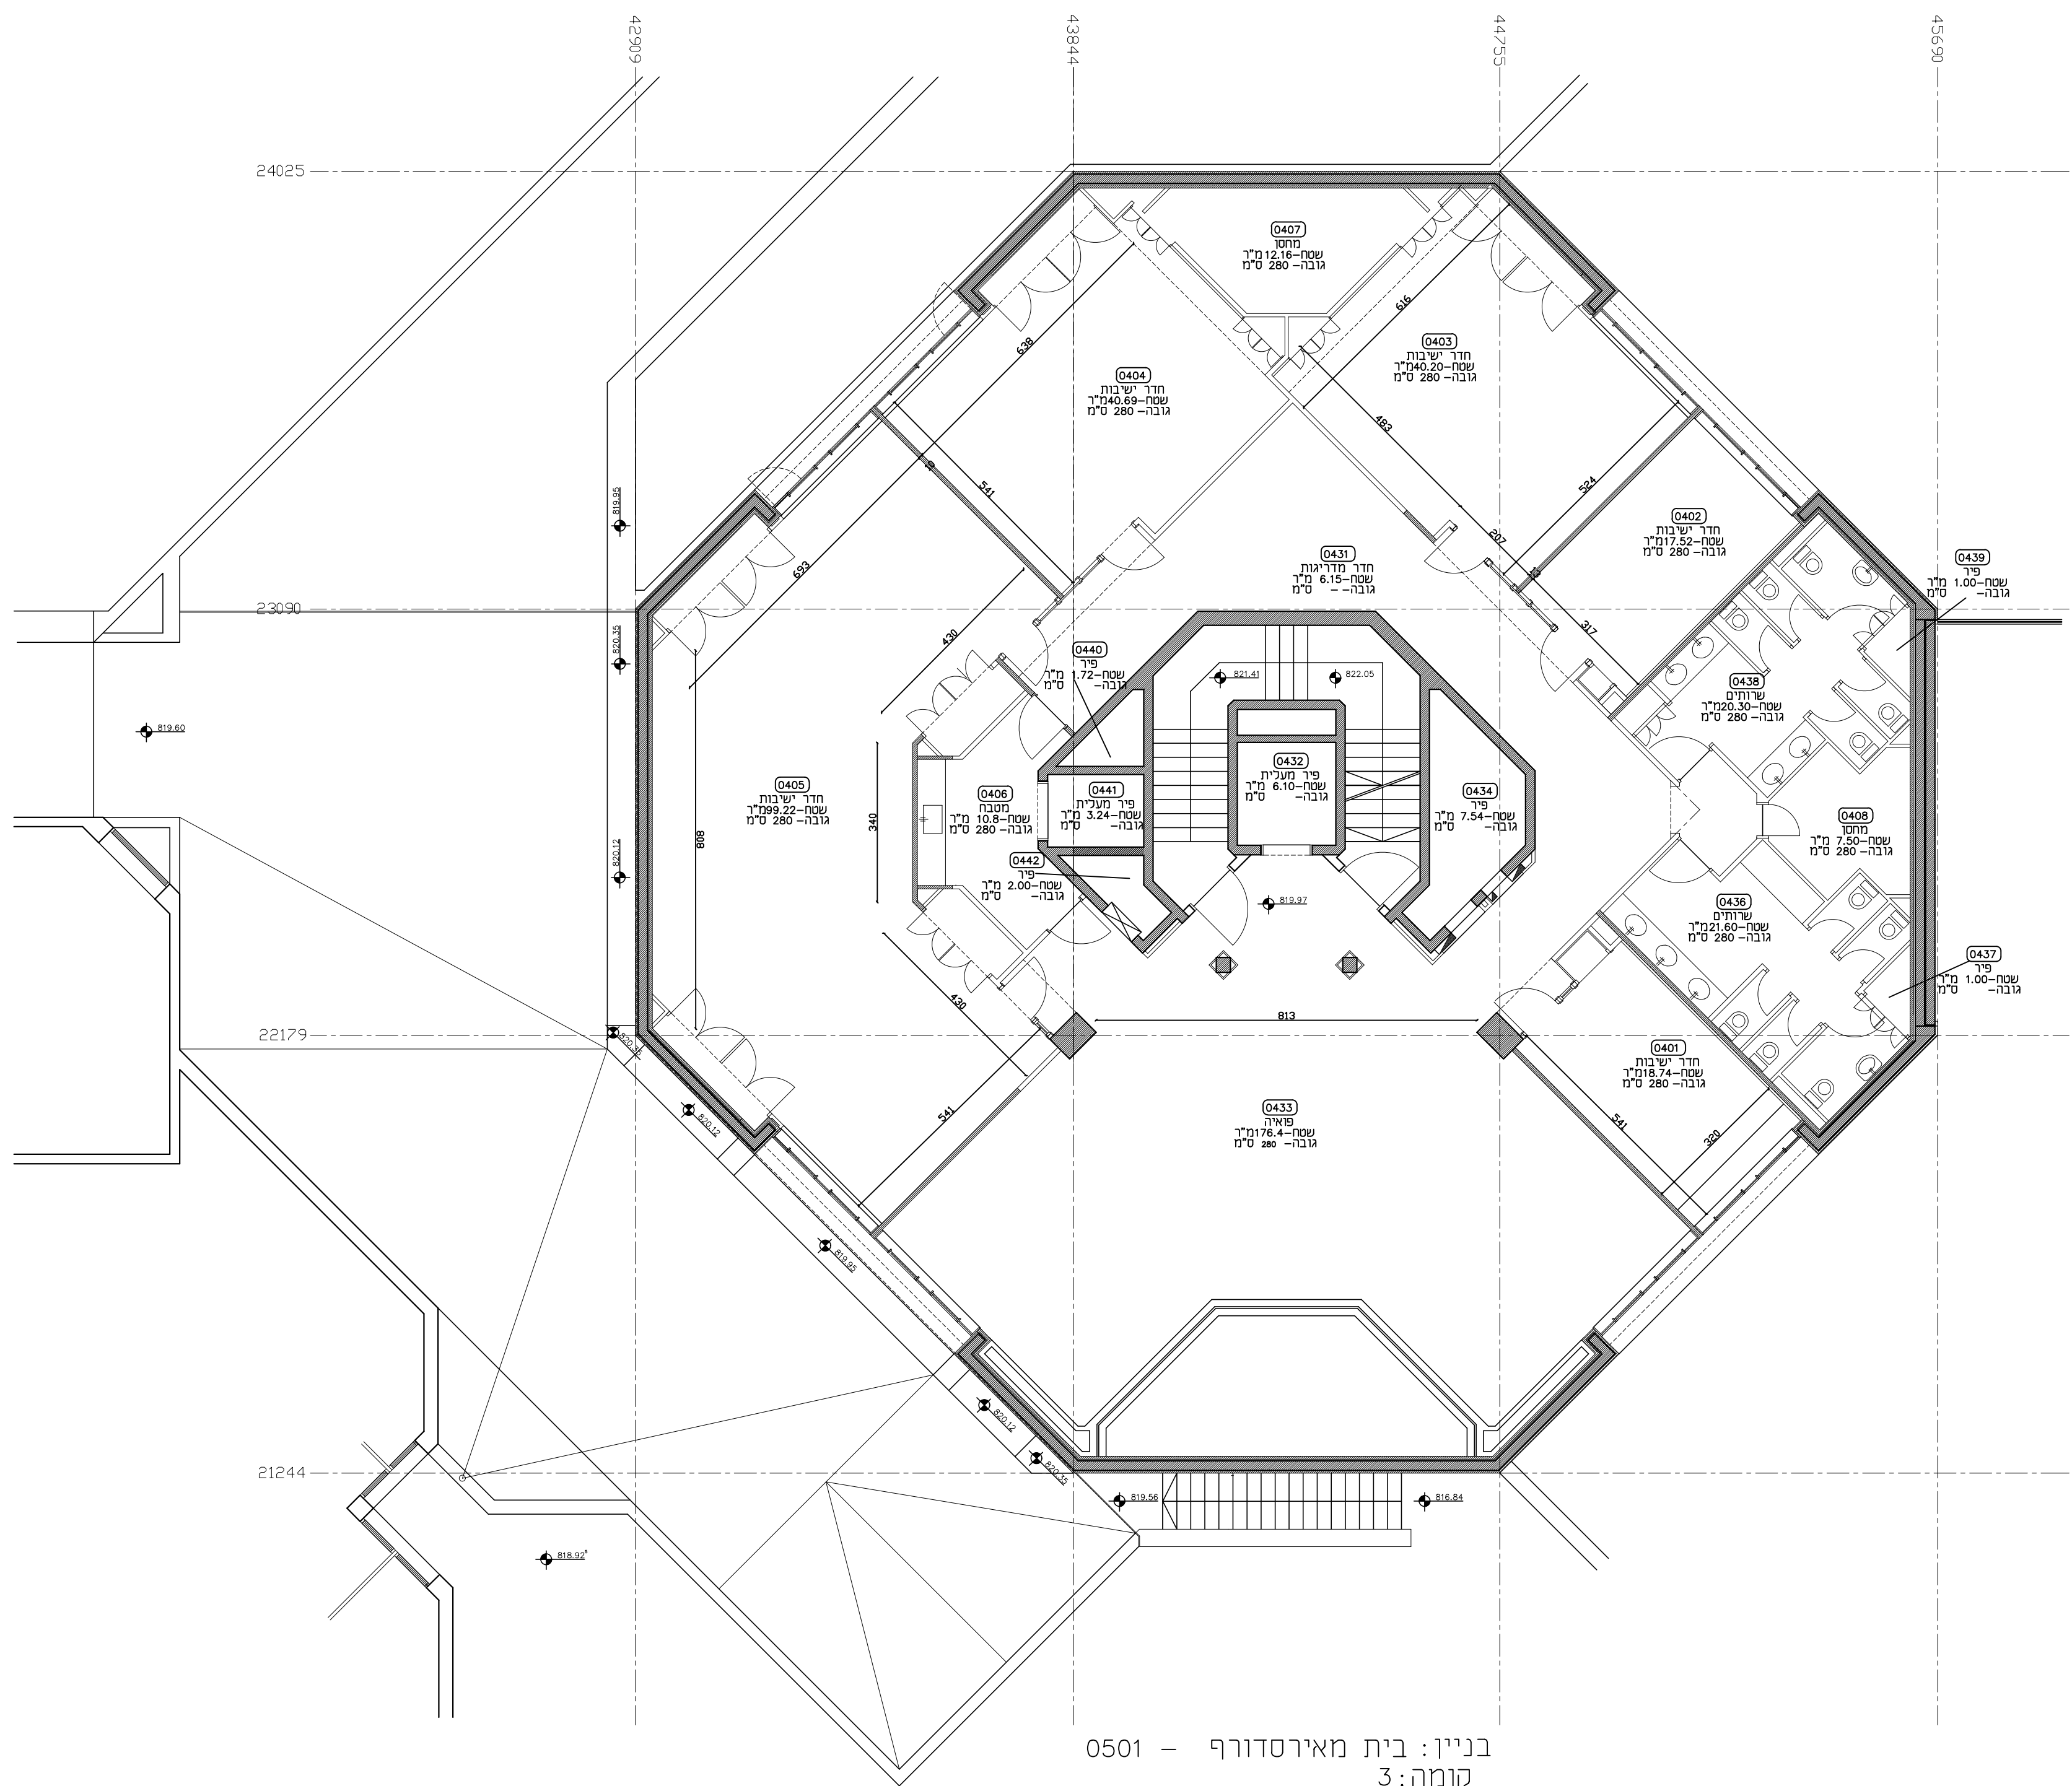

בניין: בית מאירסדורף - 0501

קומה: 3

שטח בניי ברוטו – 598.53 מ"ר / נטו – 516.82 מ"ר

- מ"ר – שטח חניון
- מ"ר – שטח חצר
- מ"ר – שטח מעבר
- מ"ר – שטח פטיו
- מ"ר – שטח מרפסת
- מ"ר – שטח גג

סה"כ שטח ברוטו – 598.53 מ"ר

קנ"ח 1:100