

המבטלו אחראי למידות, עליו לבדוק את כל המידות ולהודיע לאדריכל על כל טעות או אי התאמה. התוכניות נשארות רכוש הפרטי של האדריכל.

[illegible]

לציין	לאישור	למכרז	לביצוע
מס' תכנית	מחזורית	שם הקובץ	מס' מריקט
91	1	PL-812-F	

שם הבניין:


בית מאירסדורף
האוניברסיטה העברית

שם התכנית:

קומת מועדונים 823.49
תכנית סימון פרטי רהוט קבוע

ק.ג.מ. : 1:100 תאריך: 15.2.97

אדריכלים	ל פלד אבי קימלמן
ירושלים 92348	ח' איתמר בן אב"י 22
פקס 02-630235	טל' 02-617438

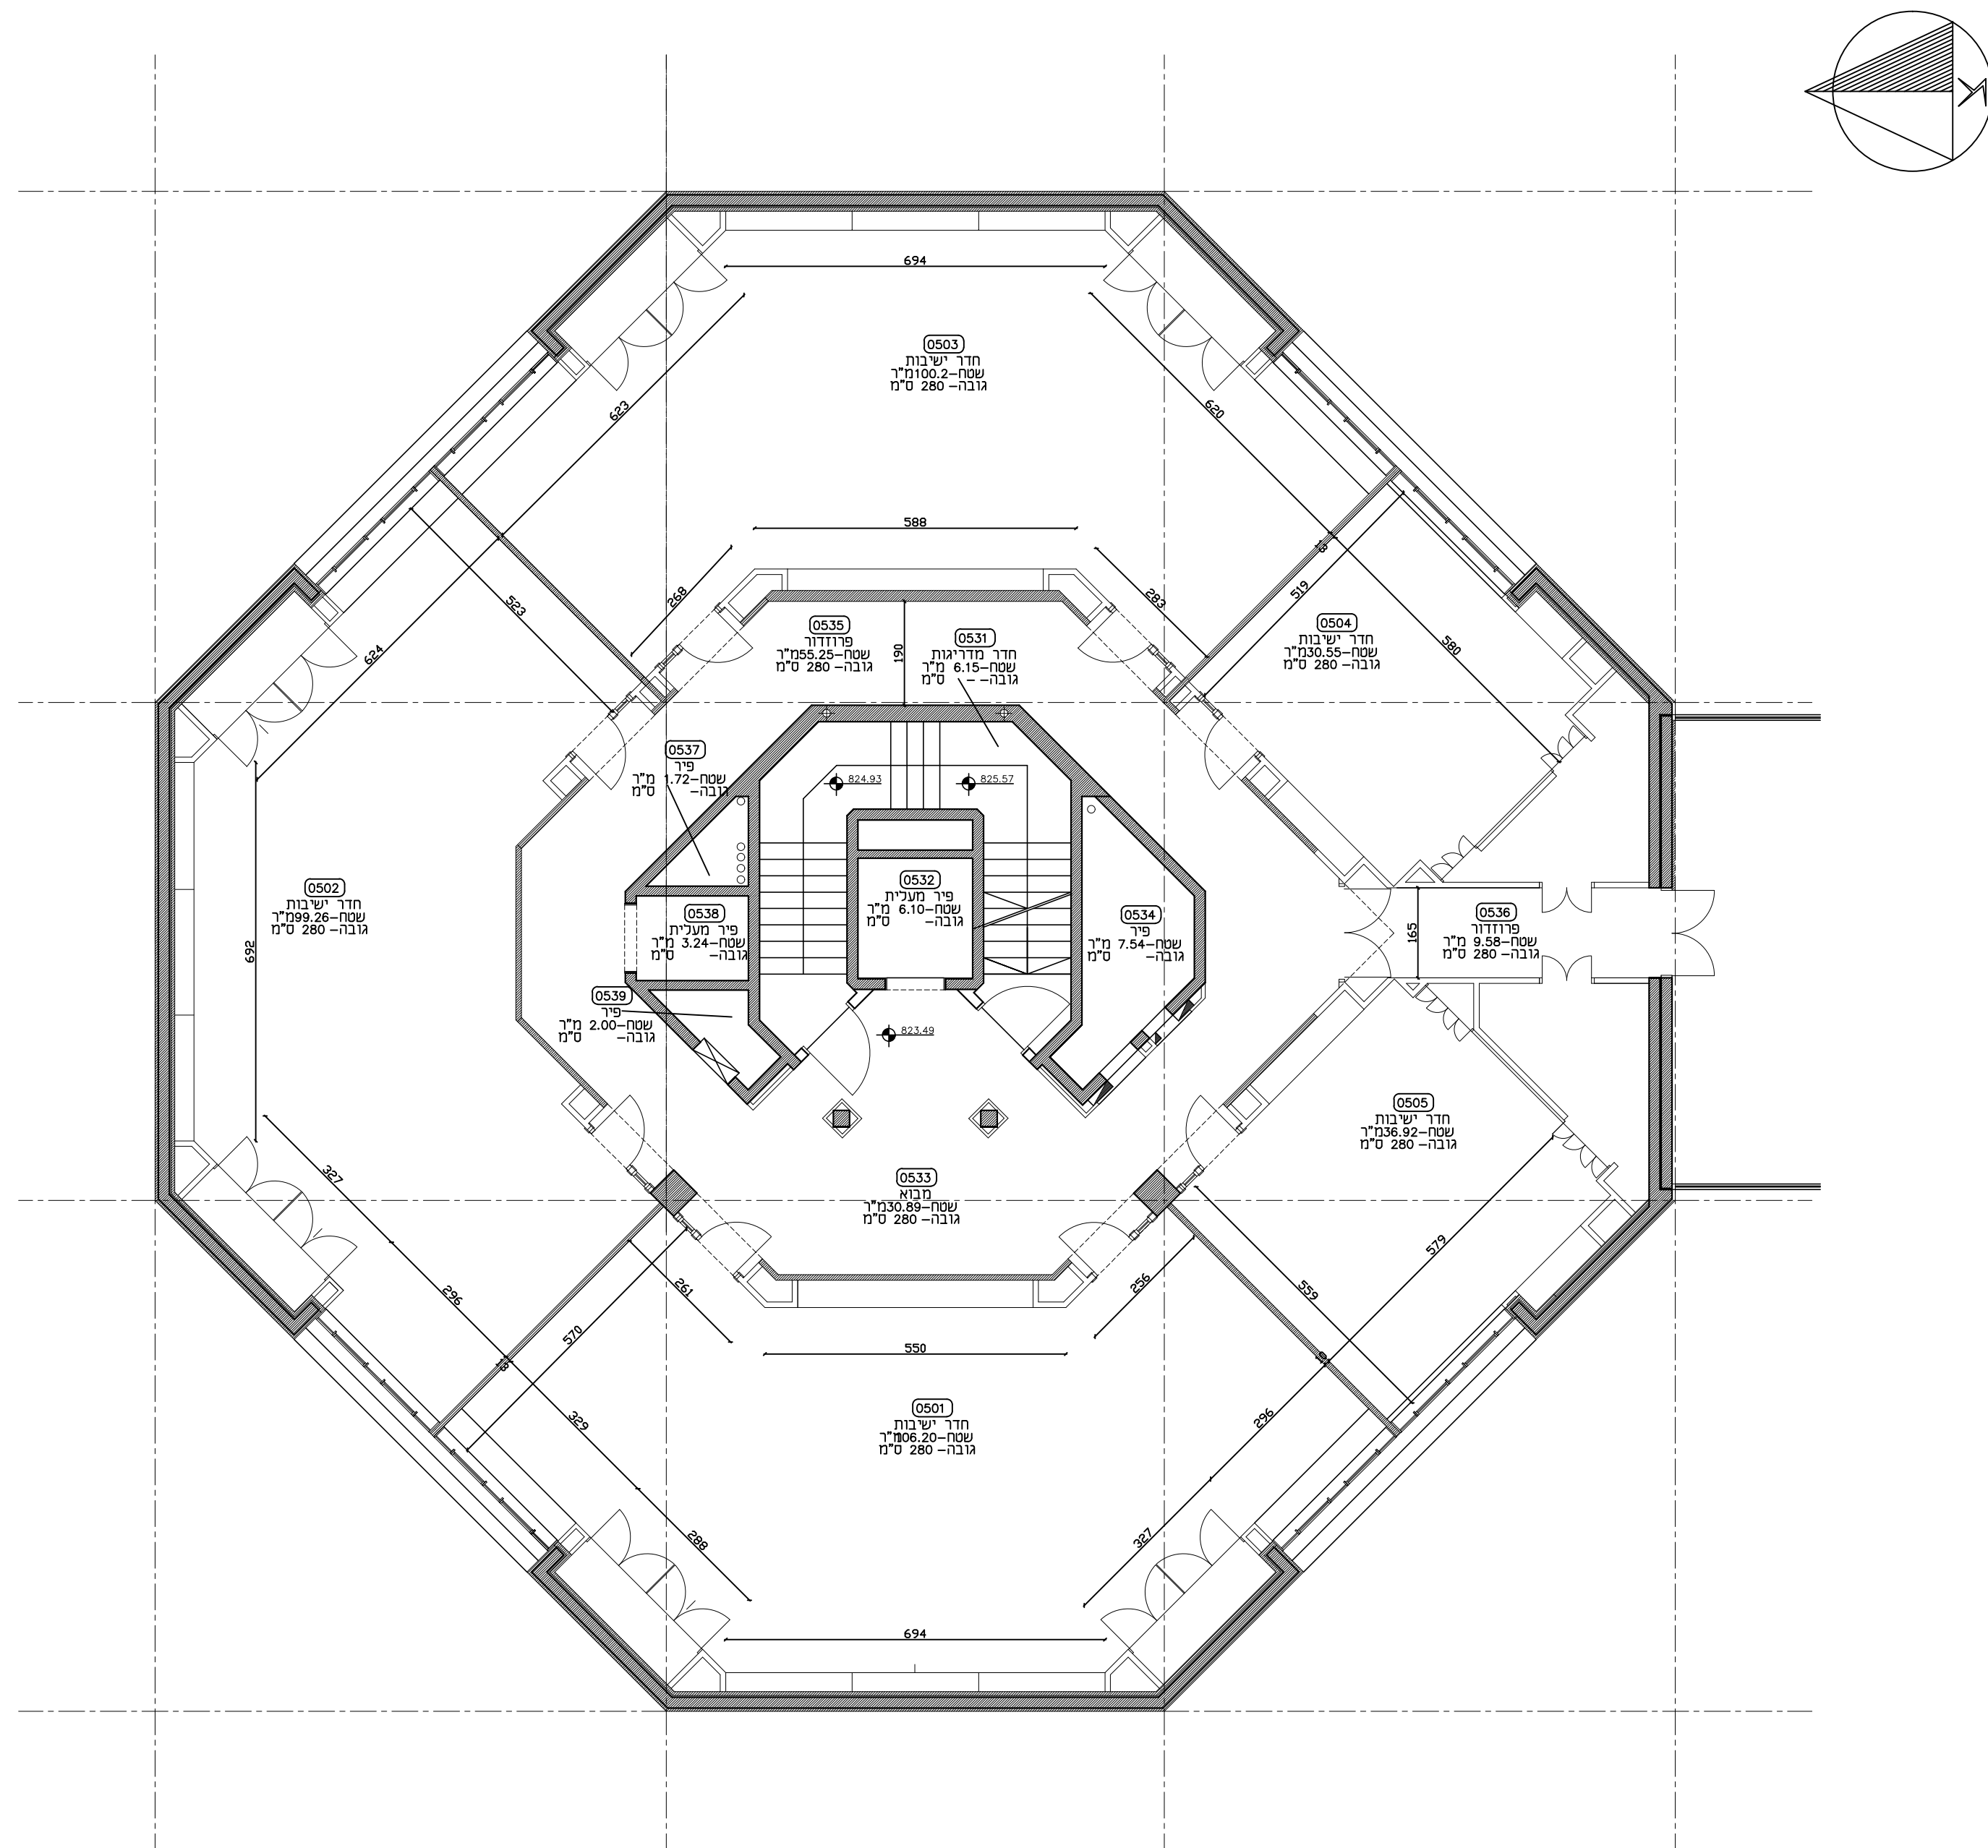

בניין: בית מאירסדורף - 0501
קומה: 4

שטח בנוי ברוטו - 597.90 מ"ר / נטו - 495.60 מ"ר

שטח חניון – מ"ר

שטח חצר - מ"ר

שטח מעבר – מ"ר
ואגום פנימי – מ"ר

שטח פסל = נד
שטח מרפסת = מ"ר

שטח גג - מ"ר
נדר -

סה"כ שטח ברוטו – 597.90 מ"ר

קנ"ח 1:100