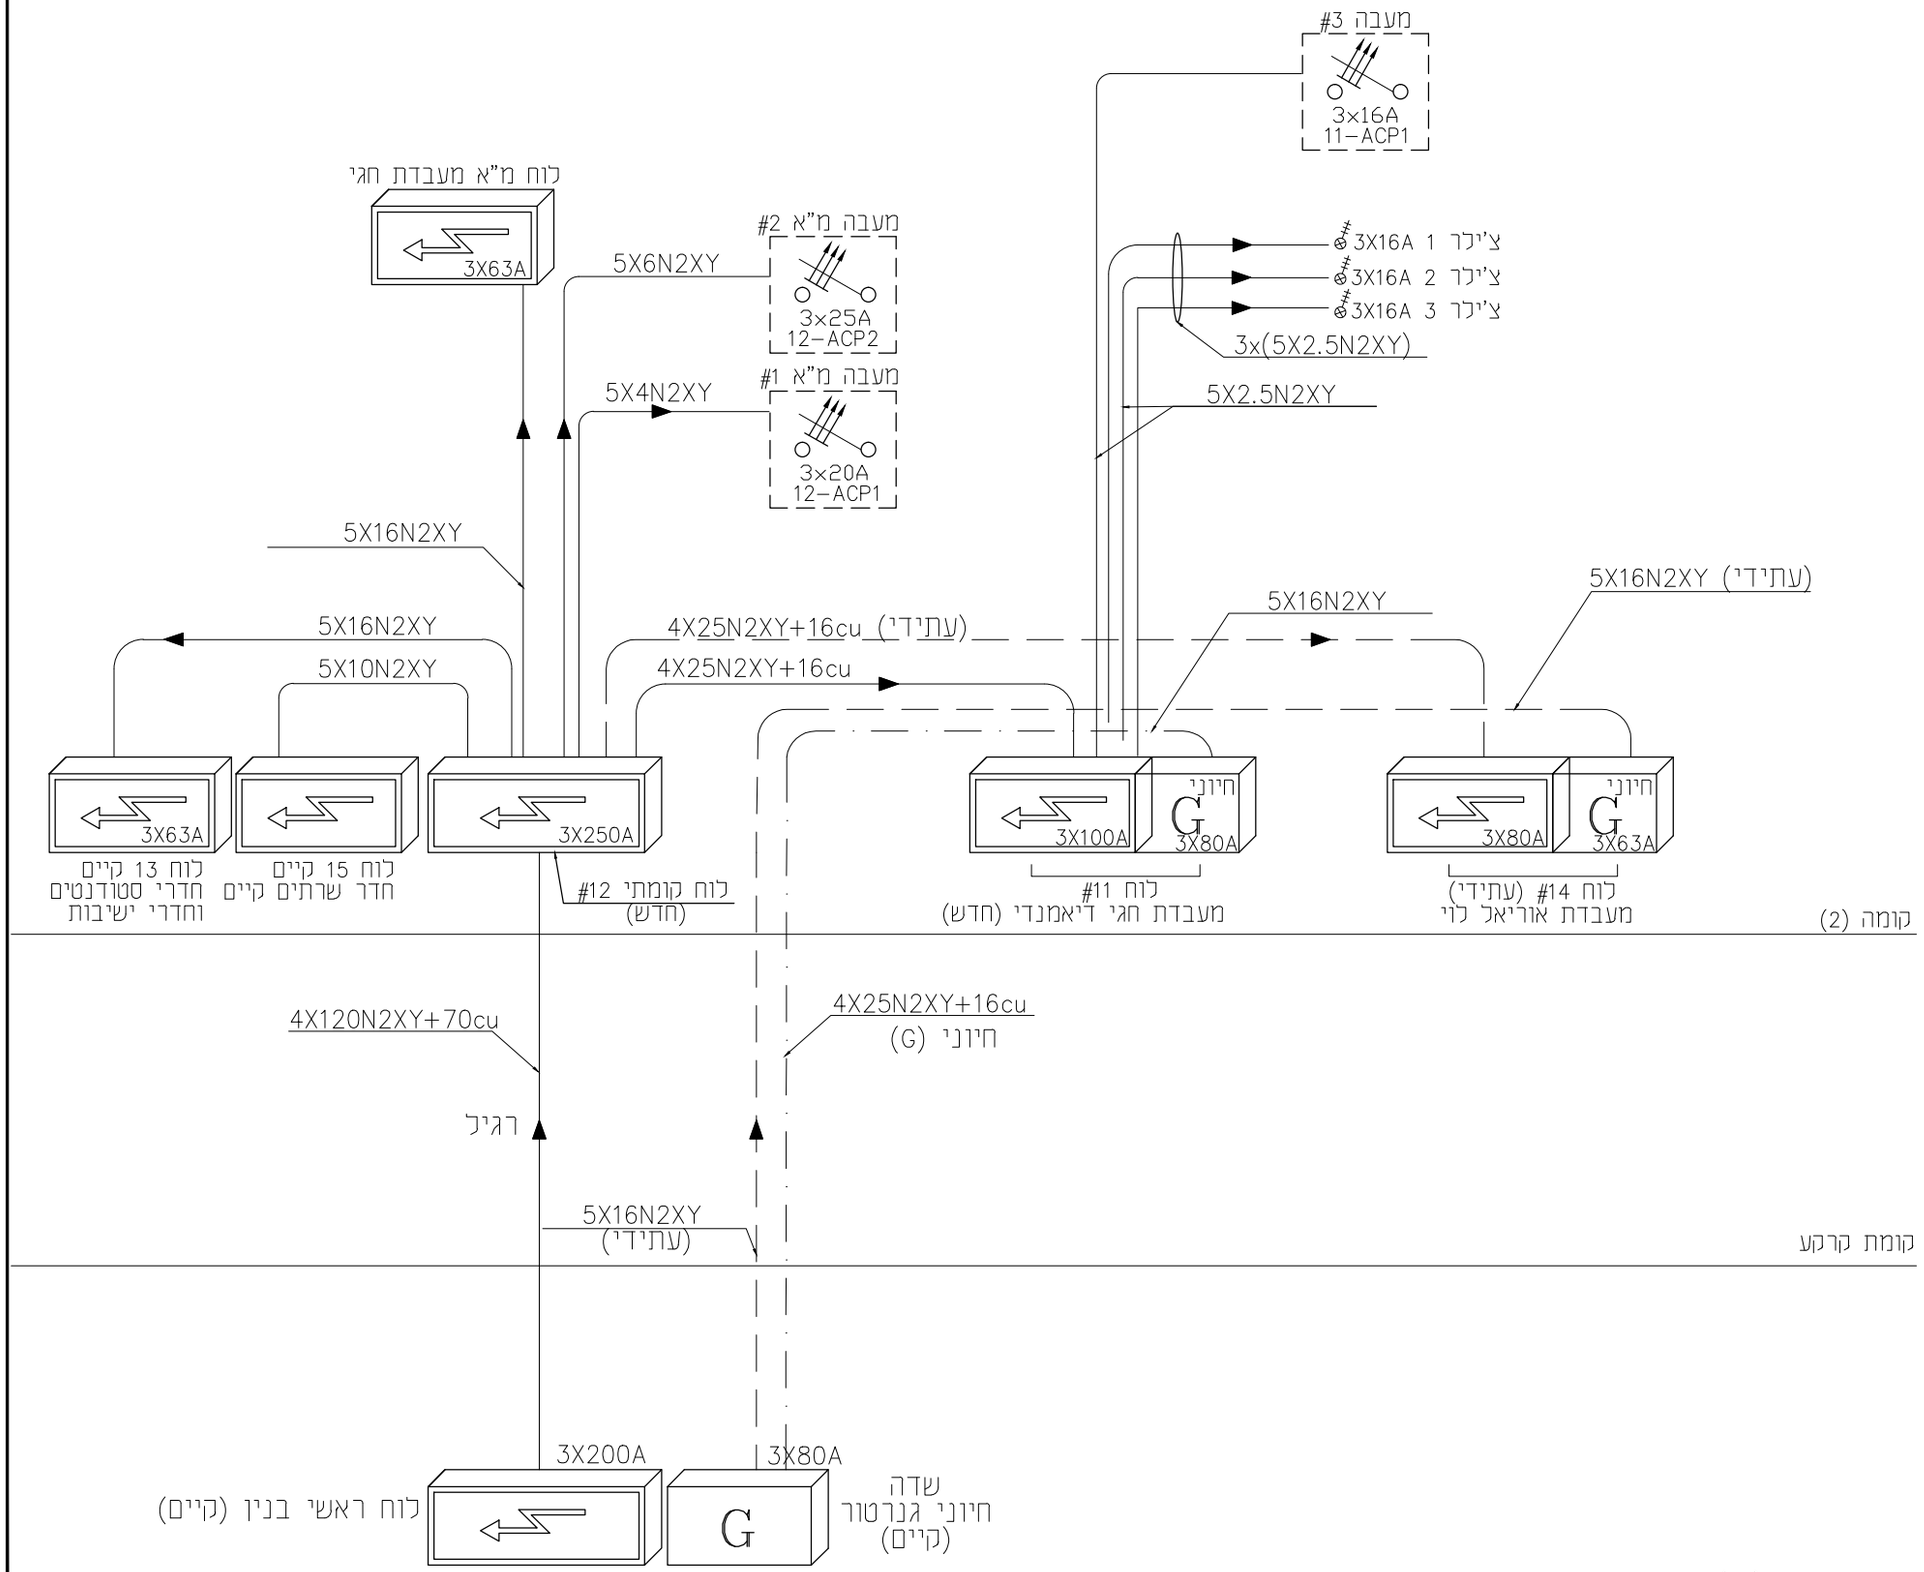

מעבה #3
3×16A
11–ACP1
לוח מ"א מעבדת חגי
3X63A
מעבה מ"א #2
3×25A
12–ACP2
5X6N2XY
מעבה מ"א #1
3×20A
12–ACP1
5X4N2XY
צ'ילר 1 3X16A
צ'ילר 2 3X16A
צ'ילר 3 3X16A
3x(5X2.5N2XY)
5X2.5N2XY
5X16N2XY
5X16N2XY (עתידי)
5X16N2XY
4X25N2XY+16cu (עתידי)
5X10N2XY
4X25N2XY+16cu
3X63A
3X250A
3X100A
חיוני
3X80A
3X80A
חיוני
3X63A
לוח 13 קיים
חדרי סטודנטים
וחדרי ישיבות
לוח 15 קיים
חדר שרתים קיים
לוח קומתי #12
(חדש)
לוח #11
מעבדת חגי דיאמנדי (חדש)
לוח #14 (עתידי)
מעבדת אוריאל לוי
קומה (2)
4X120N2XY+70cu
4X25N2XY+16cu
חיוני (G)
רגיל
5X16N2XY
(עתידי)
קומת קרקע
3X200A
3X80A
לוח ראשי בנין (קיים)
G
שדה
חיוני גנרטור
(קיים)
קומה תחתונה (–1)

| תפוצה | | |