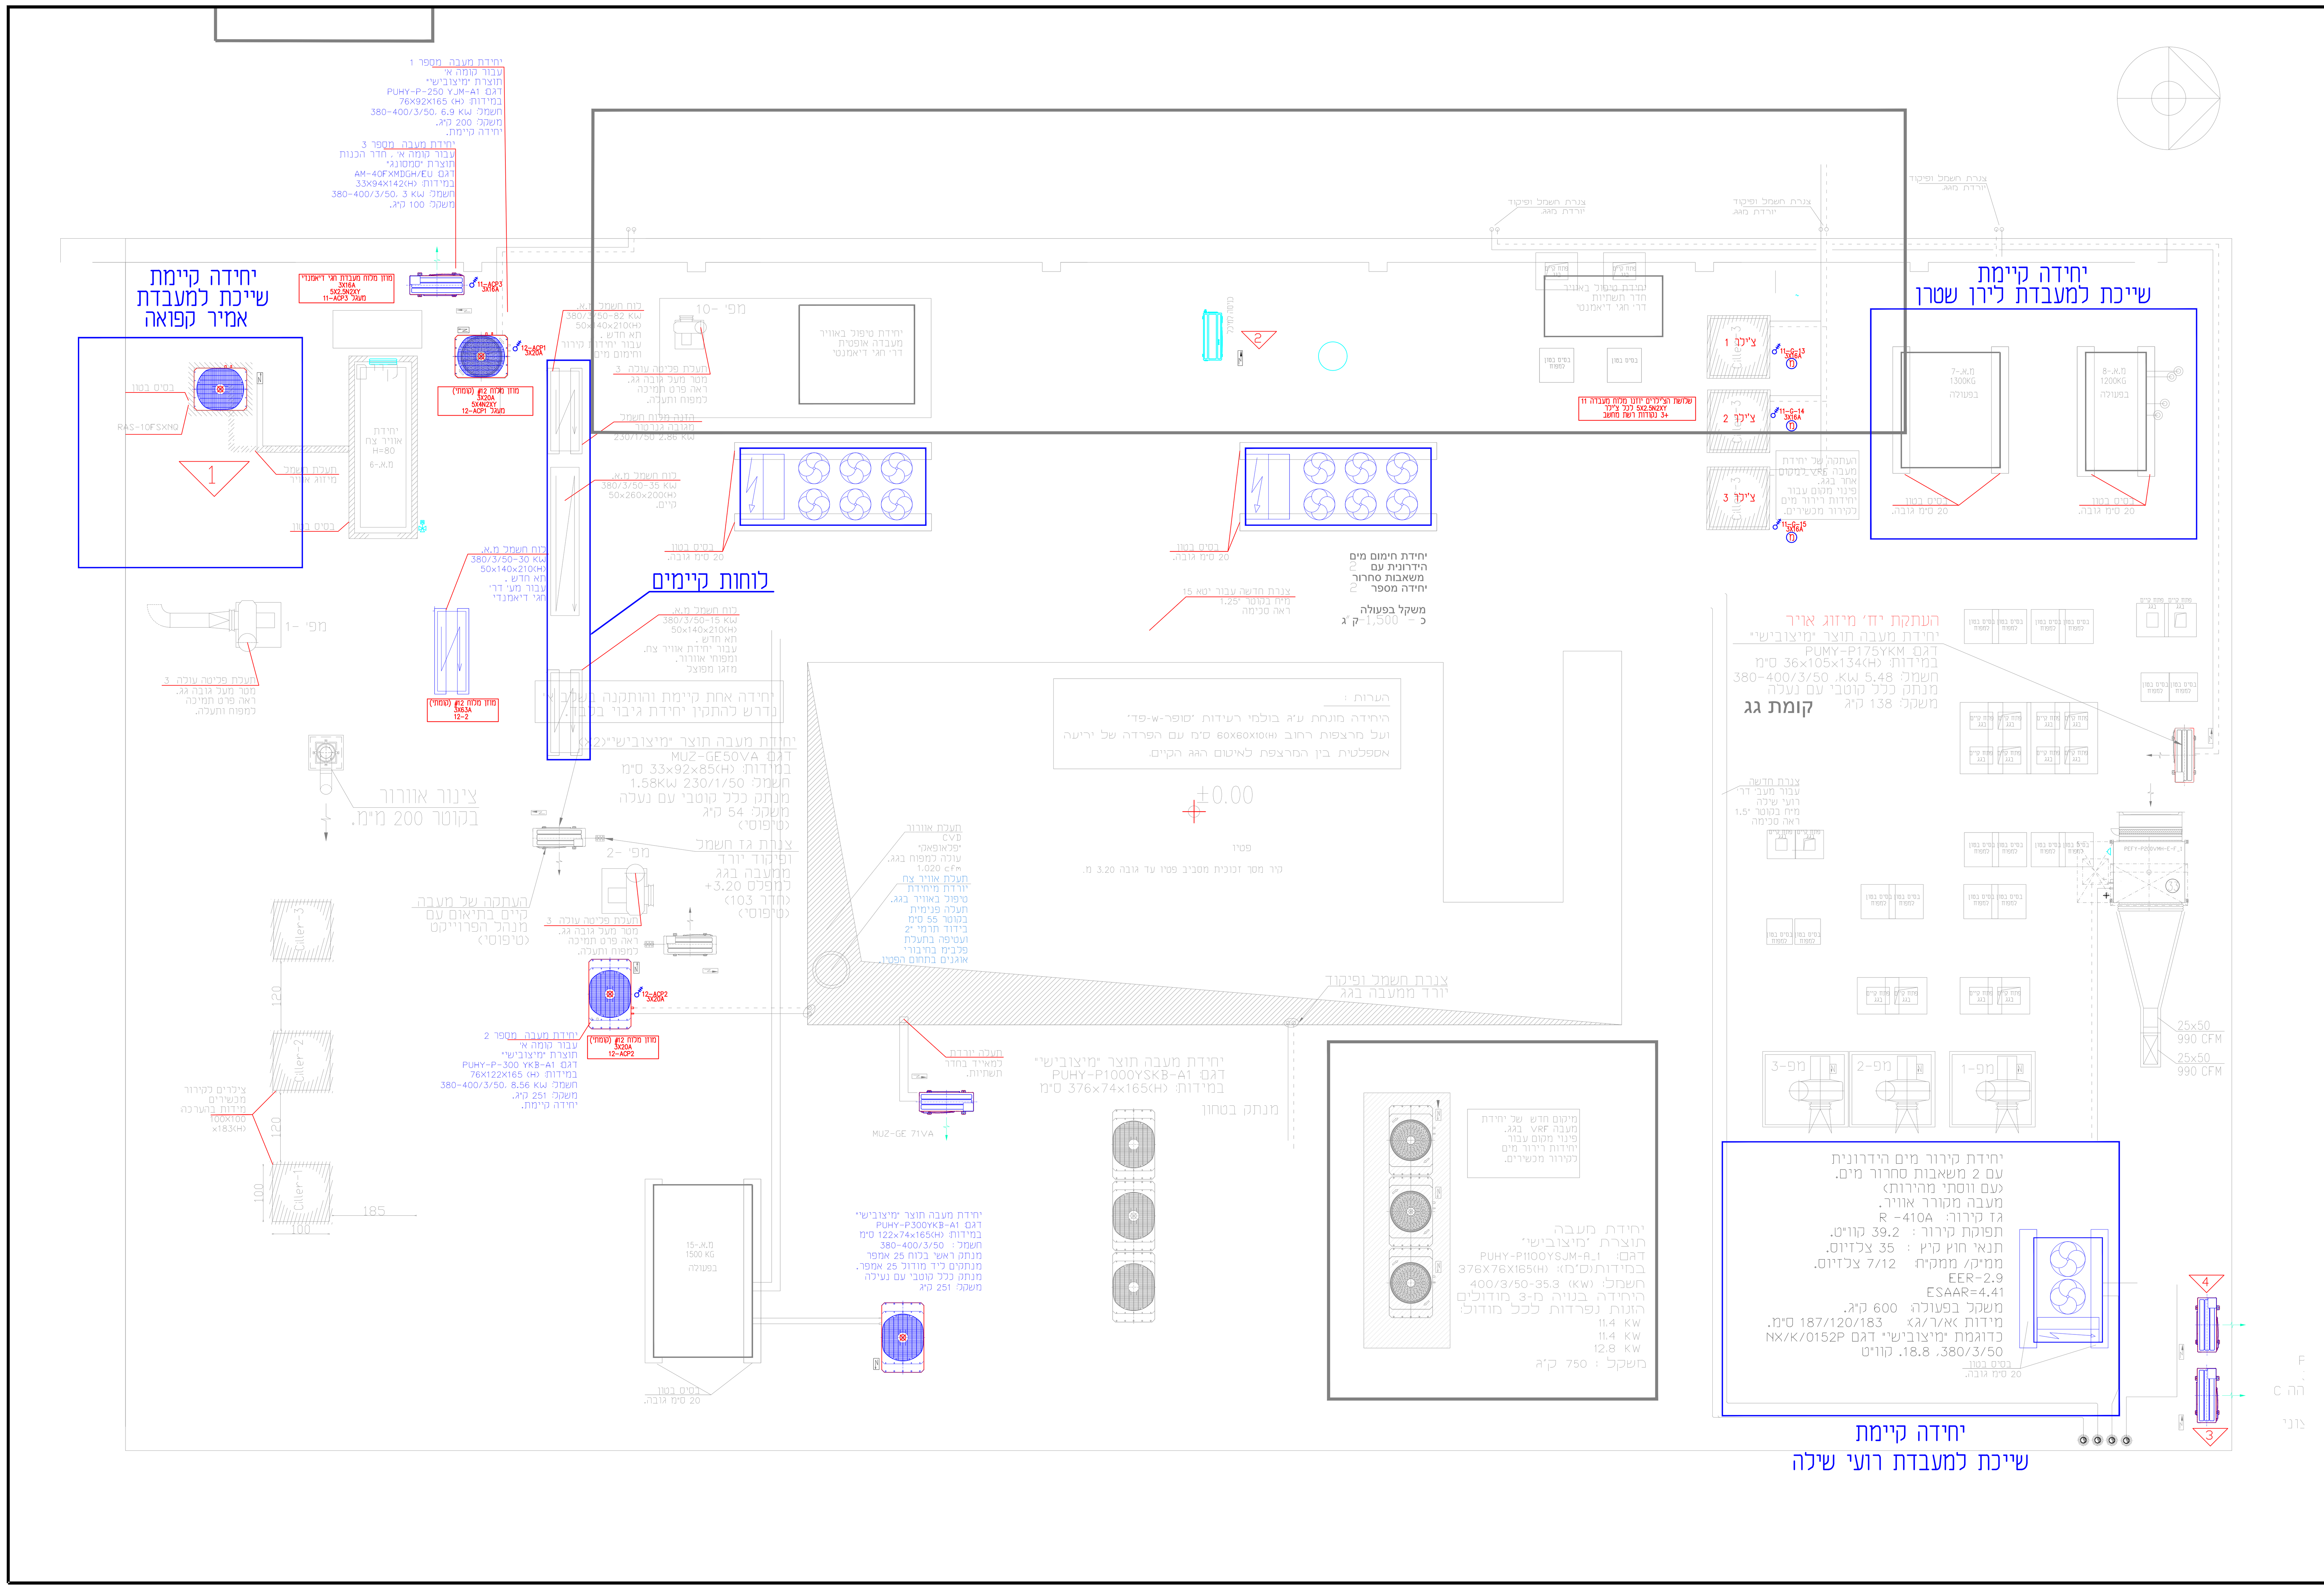


תפוצה	תאריך
מנהל הפרויקט	
אדריכל	
מיזוג/יזם	
חשמל	
הנבכן	
בטיחות	
אקוסטיקה	
אינסטלציה	
קונסטרוקציה	
אדריכל נוף	
מסגרים	
חברת חשמל	
חברת בזק	

מס'	שינויים	תאריך
1	עדכון תכנית	19.5.26

עודכן ע"י: שלומית

מקרא חשמל ותאורה:

קבוצה	סימול	תיאור
לוח		לוח חשמל
		ארון תקשורת מחשבים
חשמל		שקע חד פאזי 16A
		זוג שקעי חשמל חד פאזיים 16A
		שקע 16A חיוני גנרטור
		נקודת מחשב-צינור ø25 עם חוט משיכה למגש תקשורת
		שקע\זוג שקעים UPS 16A שקוע או גלוי
		מקבץ שקעים לעמדת עבודה אופיס ניסקו הכוללת: - 4 שקעי חשמל H=60 +2 צינורות ø25 לתקשורת
		מקבץ שקעים לעמודון רצפתי הכולל: - נקודת תקשורת צינור ø25 - שקע חשמל 16A רגיל - שקע UPS 16A כחול
		מקבץ שקעים לעמדת עבודה חוקר אופיס ניסקו הכוללת: - 2 נקודות תקשורת + 4 שקעי חשמל H=60 + 4 שקעי חשמל H=110/95 מעל שולחן
		מקבץ חשמל ותקשורת למדחס הליום הכולל: - שקע חשמל 16A רגיל - שקע תלת פאזי 5X16A, CEE מגובה גנרטור - שקע חיוני גנרטור 16A - נקודת תקשורת מחשב צינור ø25 למגש תקשורת
		נקודת הארקה לרצפה אנטיסטטית במוליך 4 ממ"ר מבודד בצינור ø20 מחובר לפס הארקה מעבדה
מפסקים		מפסק מאור בודד h=120
		מפסק מאור מחליף h=120
		לחצן לתאורת עמעום h=120 כבל 3X1.5 ממ"ר מחובר לדרייבר סיום בלחצן גוויס
תאורה		ג"ת פנל לד 60X60 בהספק 30W דגם פאנלד געש תאורה
		פס תאורה לד עם כיסוי מותקן על תעלה מחורצת לבנה דגם "פס אמריקאי 40W" ישראלוקס
		ג"ת צמוד תקרה LED 18-20W עם כיסוי אקריל חלבי דגם "סיוון" געש תאורה
		פס תאורת לד לעמעום בשולחן הפוך

א. בסיס
הנדסת חשמל בע"מ
משרד: יד חרוצים 16, ירושלים 93420
טל: 074-7021015 נייד: 050-6550484
פקס: 077-5131015 דוא"ל: office@ebasis.co.il

שם הפרויקט: קליטת ד"ר חגי דיאמנדי + פרופ' פרדי גבאי
בנין דצינגר א'
קומה 2 גבעת רם

שם הגיליון: **תכנית חשמל גג**

לעיון	לאישור	למכרז	לביצוע	קנה מידה:
○	○	●	○	1:50

מס' קובץ / File:	תאריך / Date:
106-119.dwg	14.05.2026

תכנן:	שרטט:	אישר:
איתן	רחל	איתן

מס' עדכון:	מס' הגליון:	מס' הפרויקט:
1	2	106-119