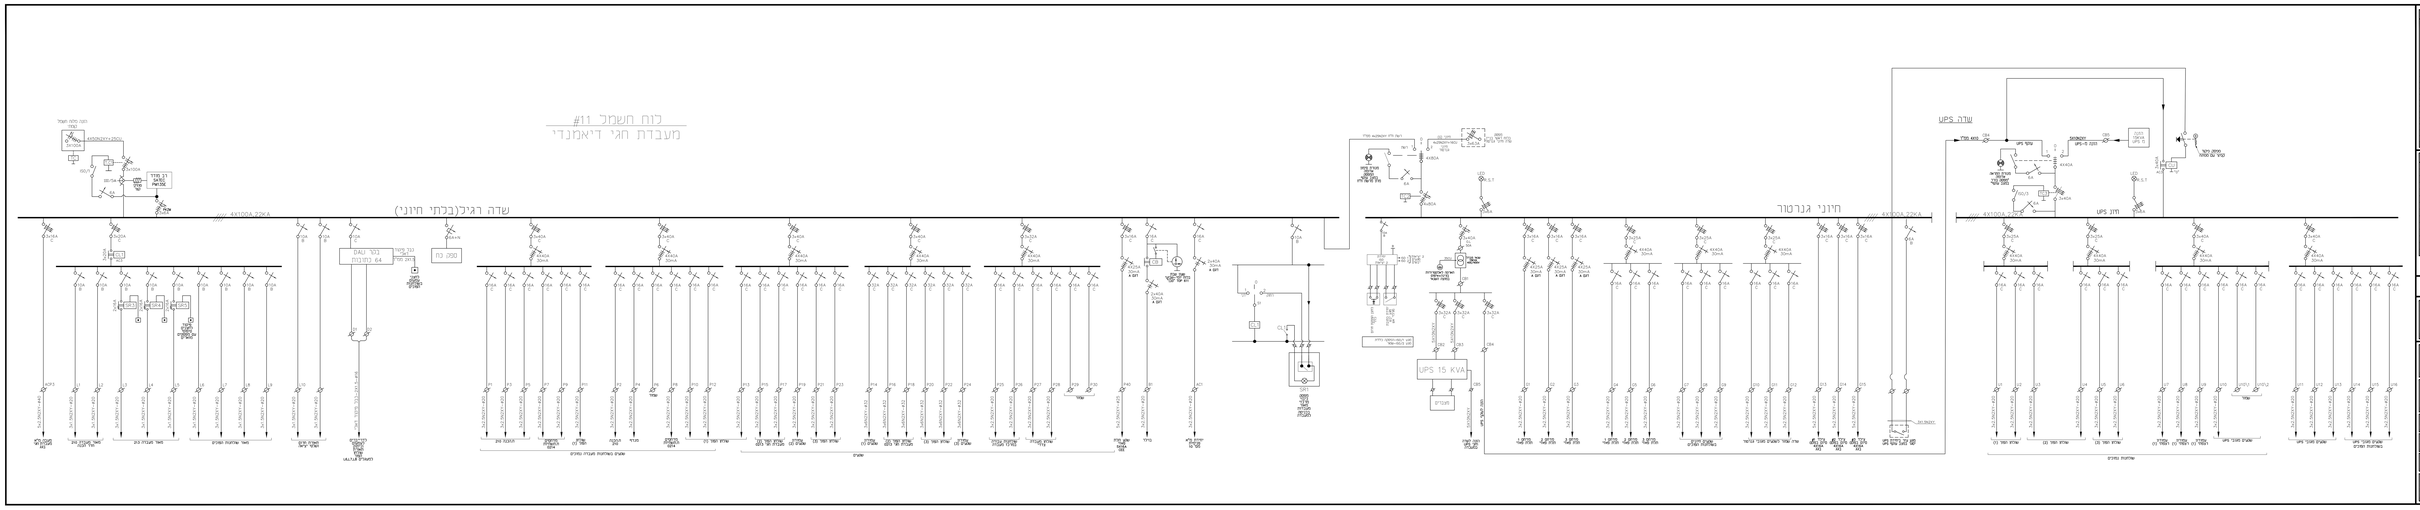


תאור	
מספר	
תאריך	
שם	
חתימה	

מס'	תיאור השינוי	תאריך
1	עדכון תכנית	13.5.26
2	עדכון תכנית	14.5.26
3	עדכון תכנית למכרז	18.6.26

מידה לא לפי קנה

א. בסיס ובניות חשמל
משה"ד: 18 הרצ"ג 35, ירושלים 9553109
טל: 052-6505484, 077-7719171 :פקס
office@basis.co.il

קניון ביל"ו, קפה דיאמנדי
ע"י פרופ' פדרו גבאי
בניין צ'ארלס סמחה עליונה

לוח השמל #11
מעבדת חגי דיאמנדי

קנ"מ	
1:50	

תאריך	שם קובץ
26.04.2026	106-119W.dwg

מתכנן	בדק	שרטט
יעל	אילה	איתן

מס' תכנית	גיל תכנית	מס' גיליון
3	11	106-119