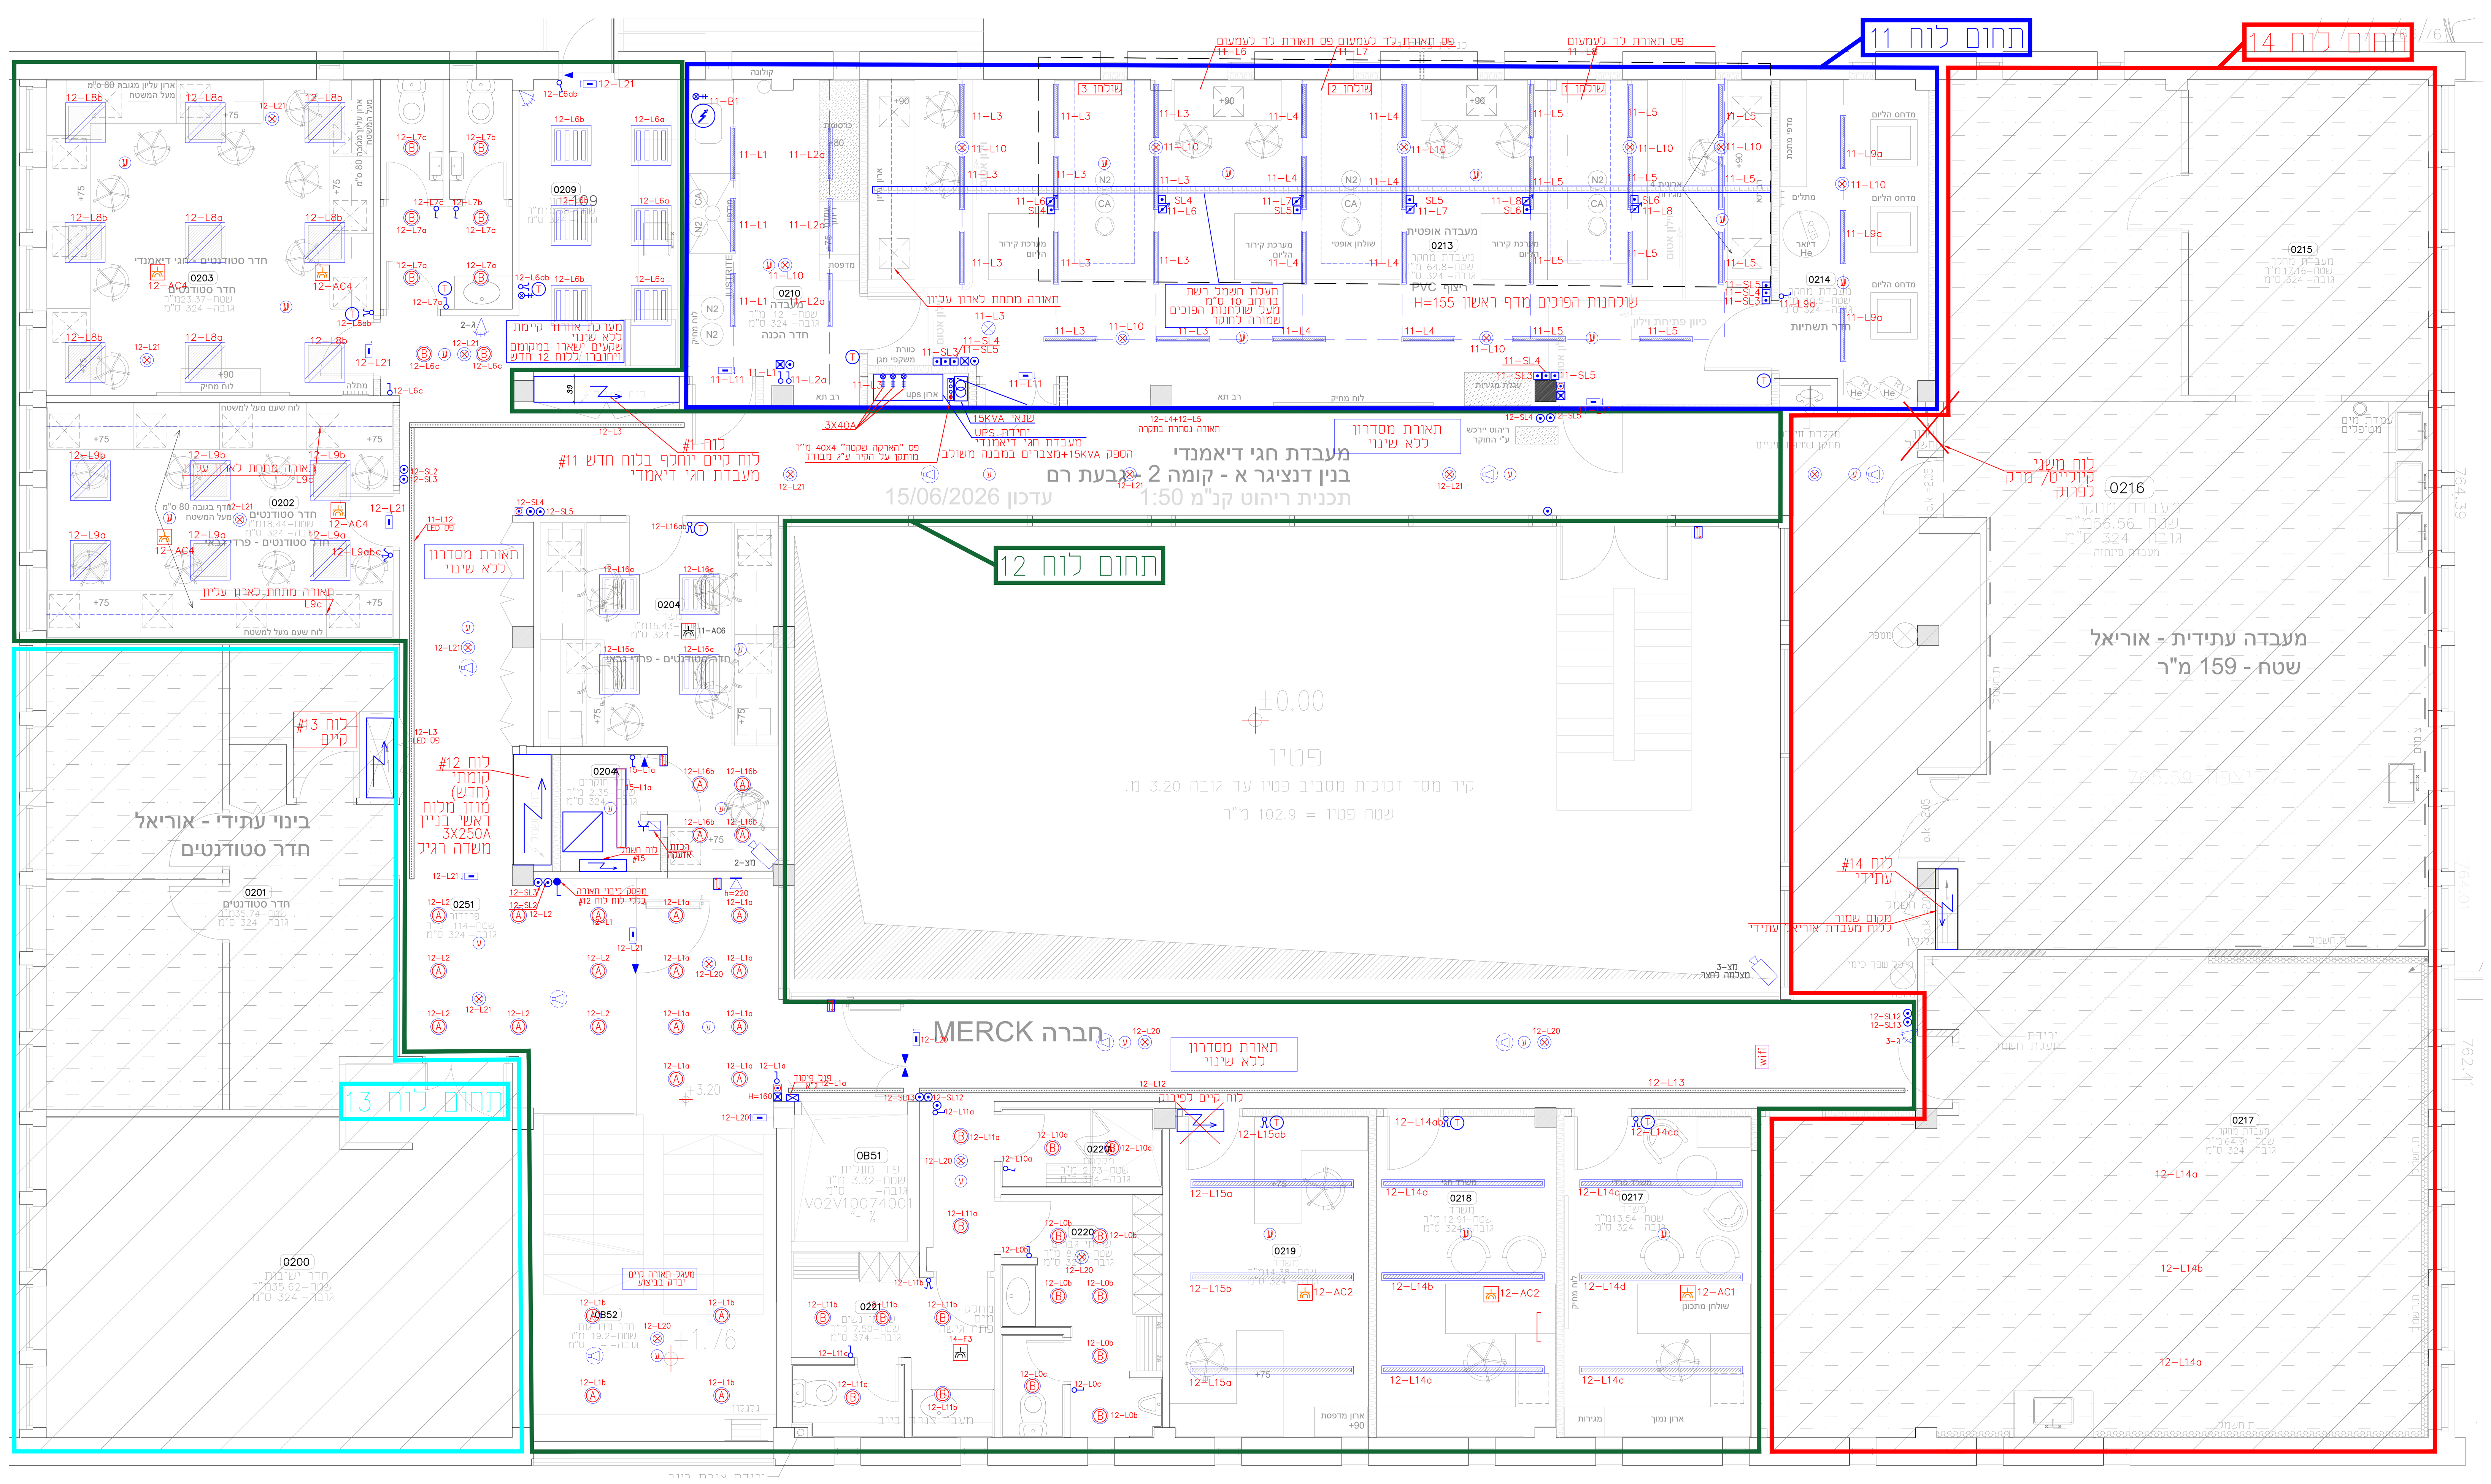


מקרא חשמל ותאורה:

קטגוריה	תיאור
לוח	לוח חשמל
לוח	ארון תקשורת מחשבים
חשמל	שקע חד פאזי 16A
חשמל	זוג\שלישית שקעי חשמל חד פאזיים 16A
חשמל	שקע 16A חיוני גנרטור
חשמל	שקע מיזוג אוויר בקיר או בתקרה
חשמל	שקע\ זוג שקעים מוגני מים
חשמל	שקע תלת פאזי CEE 16A
חשמל	טרמוסטט מיזוג אויר
חשמל	נקודת מחשב-צינור ø25 עם חוט משיכה למגש תקשורת
חשמל	מקבץ זוג שקעים 16A שקוע או גלוי
חשמל	מקבץ שלישית שקעים 16A שקוע או גלוי
חשמל	מקבץ רביעית שקעים 16A שקוע או גלוי
חשמל	שקע\זוג שקעים UPS 16A שקוע או גלוי
חשמל	מקבץ שקעים לעמדת עבודה אופיס ניסקו הכוללת: - 4 שקעי חשמל H=60 +2 צינורות ø25 לתקשורת
חשמל	מקבץ שקעים לעמודון רצפתי הכולל: - נקודת תקשורת צינור ø25 - שקע חשמל 16A רגיל - שקע UPS 16A כחול
חשמל	מקבץ שקעים לעמדת עבודה חוקר אופיס ניסקו הכוללת: - 2 נקודות תקשורת + 4 שקעי חשמל H=60 + 4 שקעי חשמל H=95 מעל שולחן
חשמל	מקבץ חשמל ותקשורת למדחס הליום הכולל: - שקע תלת פאזי CEE 5X16A מגובה גנרטור - שקע חיוני גנרטור 16A - נקודת תקשורת מחשב צינור ø25 למגש תקשורת
חשמל	מקבץ שקעים לעמדת עבודה חוקר אופיס ניסקו הכוללת: - 2 נקודות תקשורת + 2 שקעי חשמל H=60 + 3 שקעי חשמל H=95 מעל שולחן
חשמל	נקודת הארקה לרצפה אנטיסטטית במוליך 4 ממ"ר מבודד בצינור ø20 מחובר לפס הארקה מעבדה
חשמל	הארקת שולחן מתקרה במוליך 16cu ממ"ר
חשמל	אלקטרודת הארקה נחושת עם שוחת בטון ומכסה
מפסקים	מפסק מאור בודד h=120
מפסקים	מפסק מאור מחליף h=120
מפסקים	מפסק מאור כפול\משולש
מפסקים	מפסק פאקט לבוילר
מפסקים	מנתק תלת פאזי 3X16A אלא אם צוין אחרת
מפסקים	מפסק כיבוי תאורה כללי בלוח חשמל
מפסקים	לחצן לתאורת עמעום h=120 כבל 3X1.5 ממ"ר מחובר לדרייבר סיום בלחצן גוויס
מפסקים	לחצן תאורת שולחנות הפוכים h=120
מפסקים	לחצן תאורת מסדרונות h=120
מפסקים	לחצן חרום
מפסקים	לחצן פתיחת דלת
תאורה	ג"ת פנל לד 60X60 בהספק 30W דגם פאנלד געש תאורה
תאורה	ג"ת מרובע LED במידות 60X60X5.5 ס"מ שקוע בתקרה 3 חלונות ובהספק כ-30W עם תפוקת אורית 3500 Lm דגם TRILED ספק ישראלוקס
תאורה	פס תאורה לד עם כיסוי מותקן על תעלה מחוררת לבנה דגם "פס אמריקאי 40W" ישראלוקס
תאורה	ג"ת צמוד תקרה LED 18-20W עם כיסוי אקריל חלבי דגם "סיוון" געש תאורה
תאורה	פס תאורת לד לעמעום בשולחן הפוך
תאורה	פס מסך\10W בתוך תעלת אלומיניום מתחת ארונות עליונים
תאורה	ג"ת עגול לד שקוע בתקרה במסדרונות בהספק 20W
תאורה	ג"ת עגול לד שקוע בתקרה בשרותים בהספק 15W
תאורה	ג"ת לתאורת התמצאות לד 3W דגם "כפתור" EL-731R אלקטרולייט
תאורה	שלט יציאה לד דגם EL1622 אלקטרולייט
תאורה	גלאי עשן בתקרה
תאורה	צופר אש
תאורה	לחצן אש
תאורה	רמקול כריזת חרום בתקרה
שונות	מגנט דלת חשמל
שונות	נקודת WIFI
שונות	קודן לדלת כניסה למעבדה
שונות	גלאי נוכחות
שונות	מצלמת אבטחה
שונות	תעלת PVC לחשמל ותקשורת 130X65 מ"מ עם מחיצת הפרדה

תפוצה	תאריך

מס'	שינויים	תאריך
1	עדכון רקע אדריכלי	23.12.25
2	עדכון רקע אדריכלי	4.1.26
3	עדכון רקע אדריכלי	10.3.26
4	עדכון רקע אדריכלי	23.4.26
5	הטמעת מיזוג	11.5.26
6	עדכון תכנית	19.5.26
7	עדכון תכנית למכרז	18.6.26

עודכן ע"י: אילה

א. בסיס
הנדסת חשמל בע"מ
משרד: יד חרוצים 16, ירושלים 93420
טל: 074-7021015 נייד: 050-6550484
פקס: 077-5131015 דוא"ל: office@ebasis.co.il

שם הפרויקט: קליטת ד"ר חגי דיאמנדי + פרופ' פרדי גבאי בנין דנציגר א' קומה 2 גבעת רם

שם הגיליון: תכנית תאורה

לעיון	לאישור	למכרז	לביצוע	קנה מידה
○	○	●	○	1:50

מס' קובץ (File)	תאריך (Date)
106-119.dwg	20.11.2025

תכנן	שרטט	אישר
איתן	רחל	איתן

מס' פרויקט	מס' גיליון	מס' עדכון
106-119	1L	7